
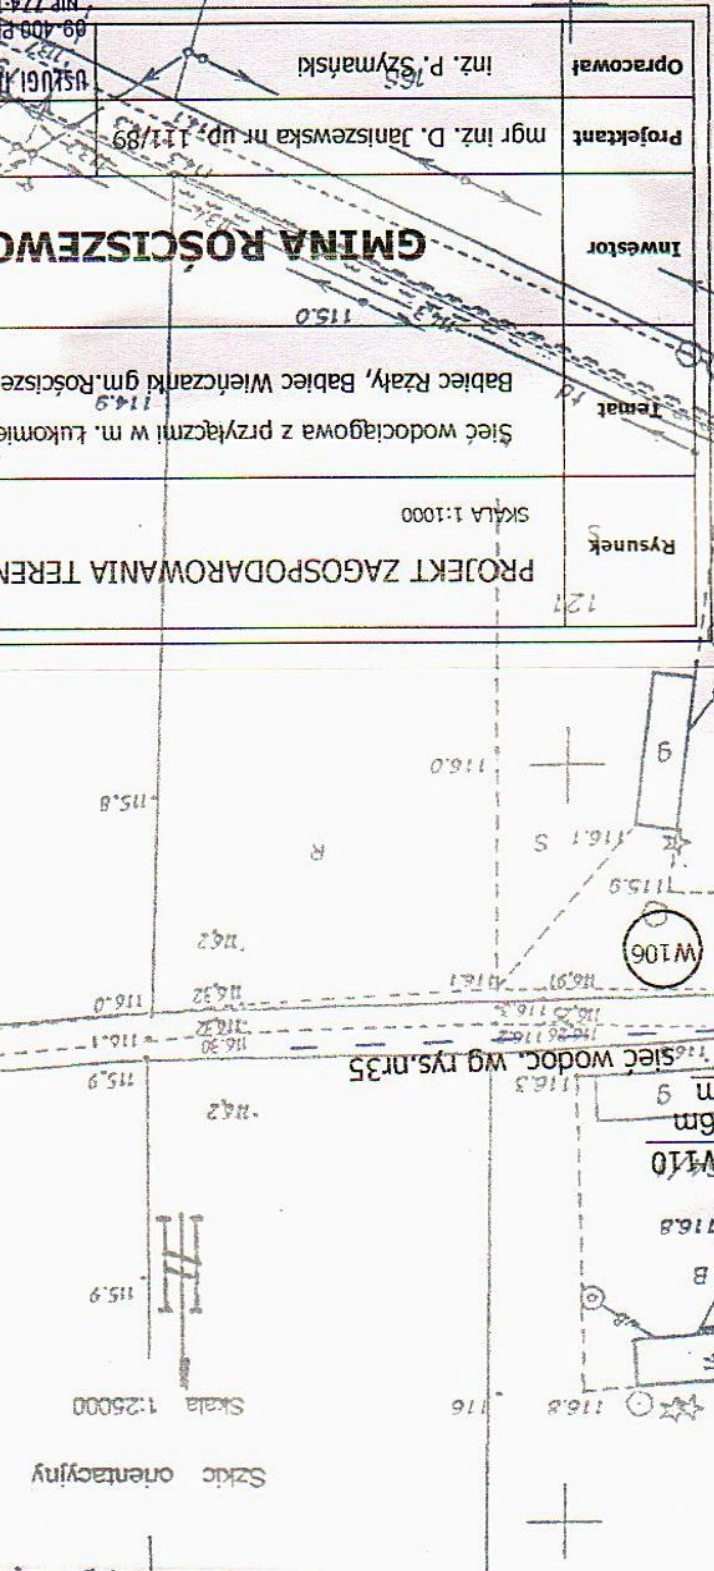


2. Uzgodniono na podstawie  
 PANSTWOWY POWIATOWY  
 podpis nieczytelny mgr inż.

ZA ZGODNOŚĆ Z

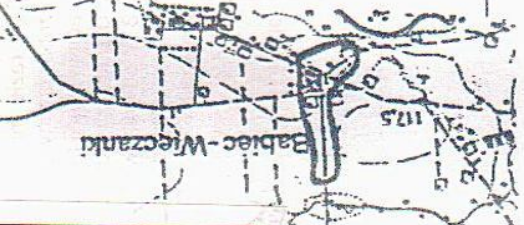

|            |                                       |
|------------|---------------------------------------|
| Opracował  | inż. P. Szymański                     |
| Projektant | mgr inż. D. Janiszewska nr up. 111/89 |
| Investor   | GMINA ROSCISZEWO                      |

STAROSTWO POWIATOWE  
 W SI ER PC U  
 ul. Świętokrzyska 2a  
 166-200 Terpc

ZALĄCZNIK DO DECYZJI  
 Nr ..... Z.S. 7351-356/09  
 z dnia 19.07.2007r.

(podpis)

Z up. STAROSTY  
 Krystyna Sztybur  
 NACZELNIK  
 Wydziału Zarządzania Środowiskiem


**Wyniesie  
 0910 54/3**

60

OPIS PRACOWNI I WYKONANIA

OPIS PRACOWNI I WYKONANIA

OPIS PRACOWNI I WYKONANIA

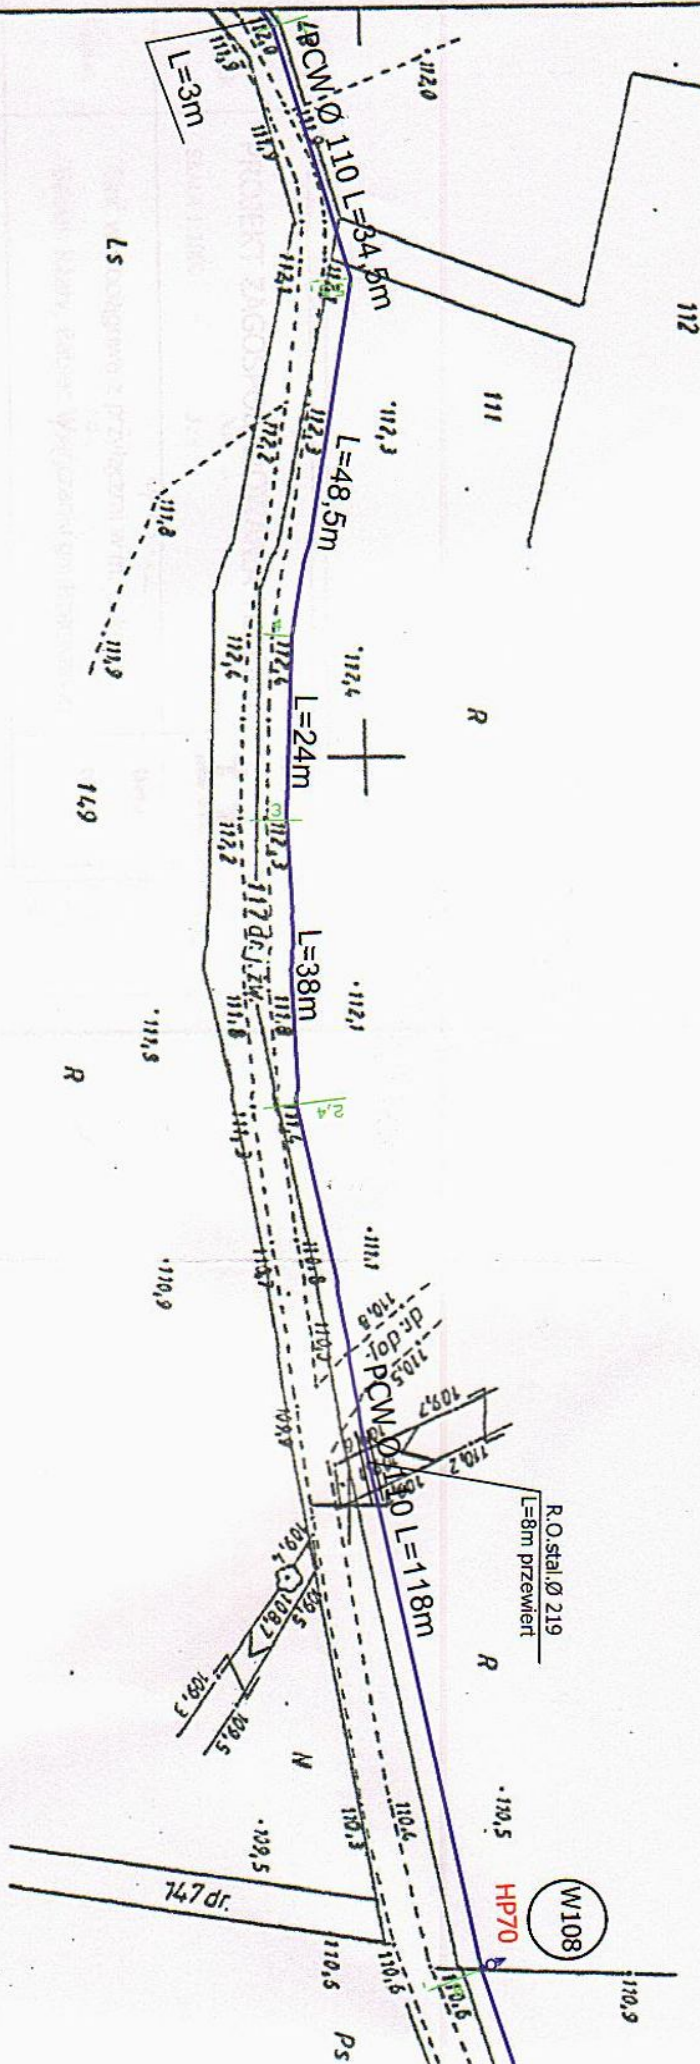


0077



Z up. STAROSTY  
Sejmiku Gminy i Miasta  
Inspektor K. T.  
Dz. 1686/16 Anger inż. Aleksander Hyszczyński  
upr. geod. Nr 2085

2007/1/2006/1026

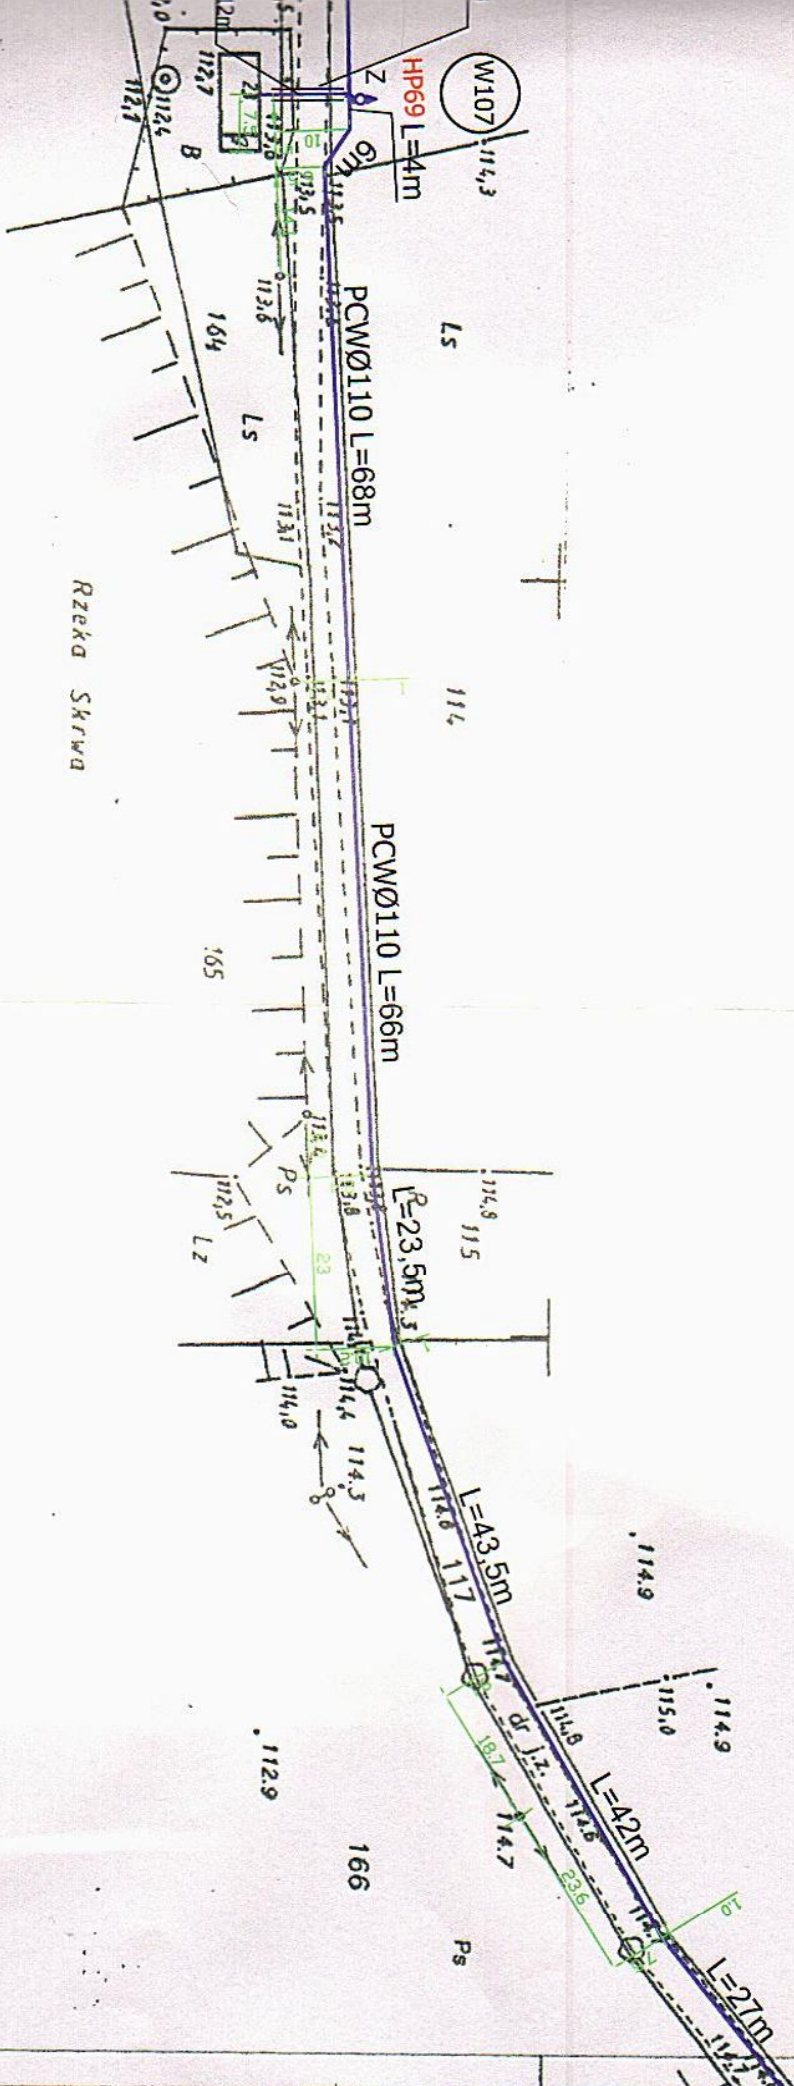


Rzeka Skawa


STAROSTWO POWIATOWE  
W SIERPI  
ul. ŚW. KRZYŻA 28  
00-200 Sierp

ZALĄCZNIK DO DECYZJI


PROJEKT ZAGOSPODAROWANIA TERENU I

Nr:rys

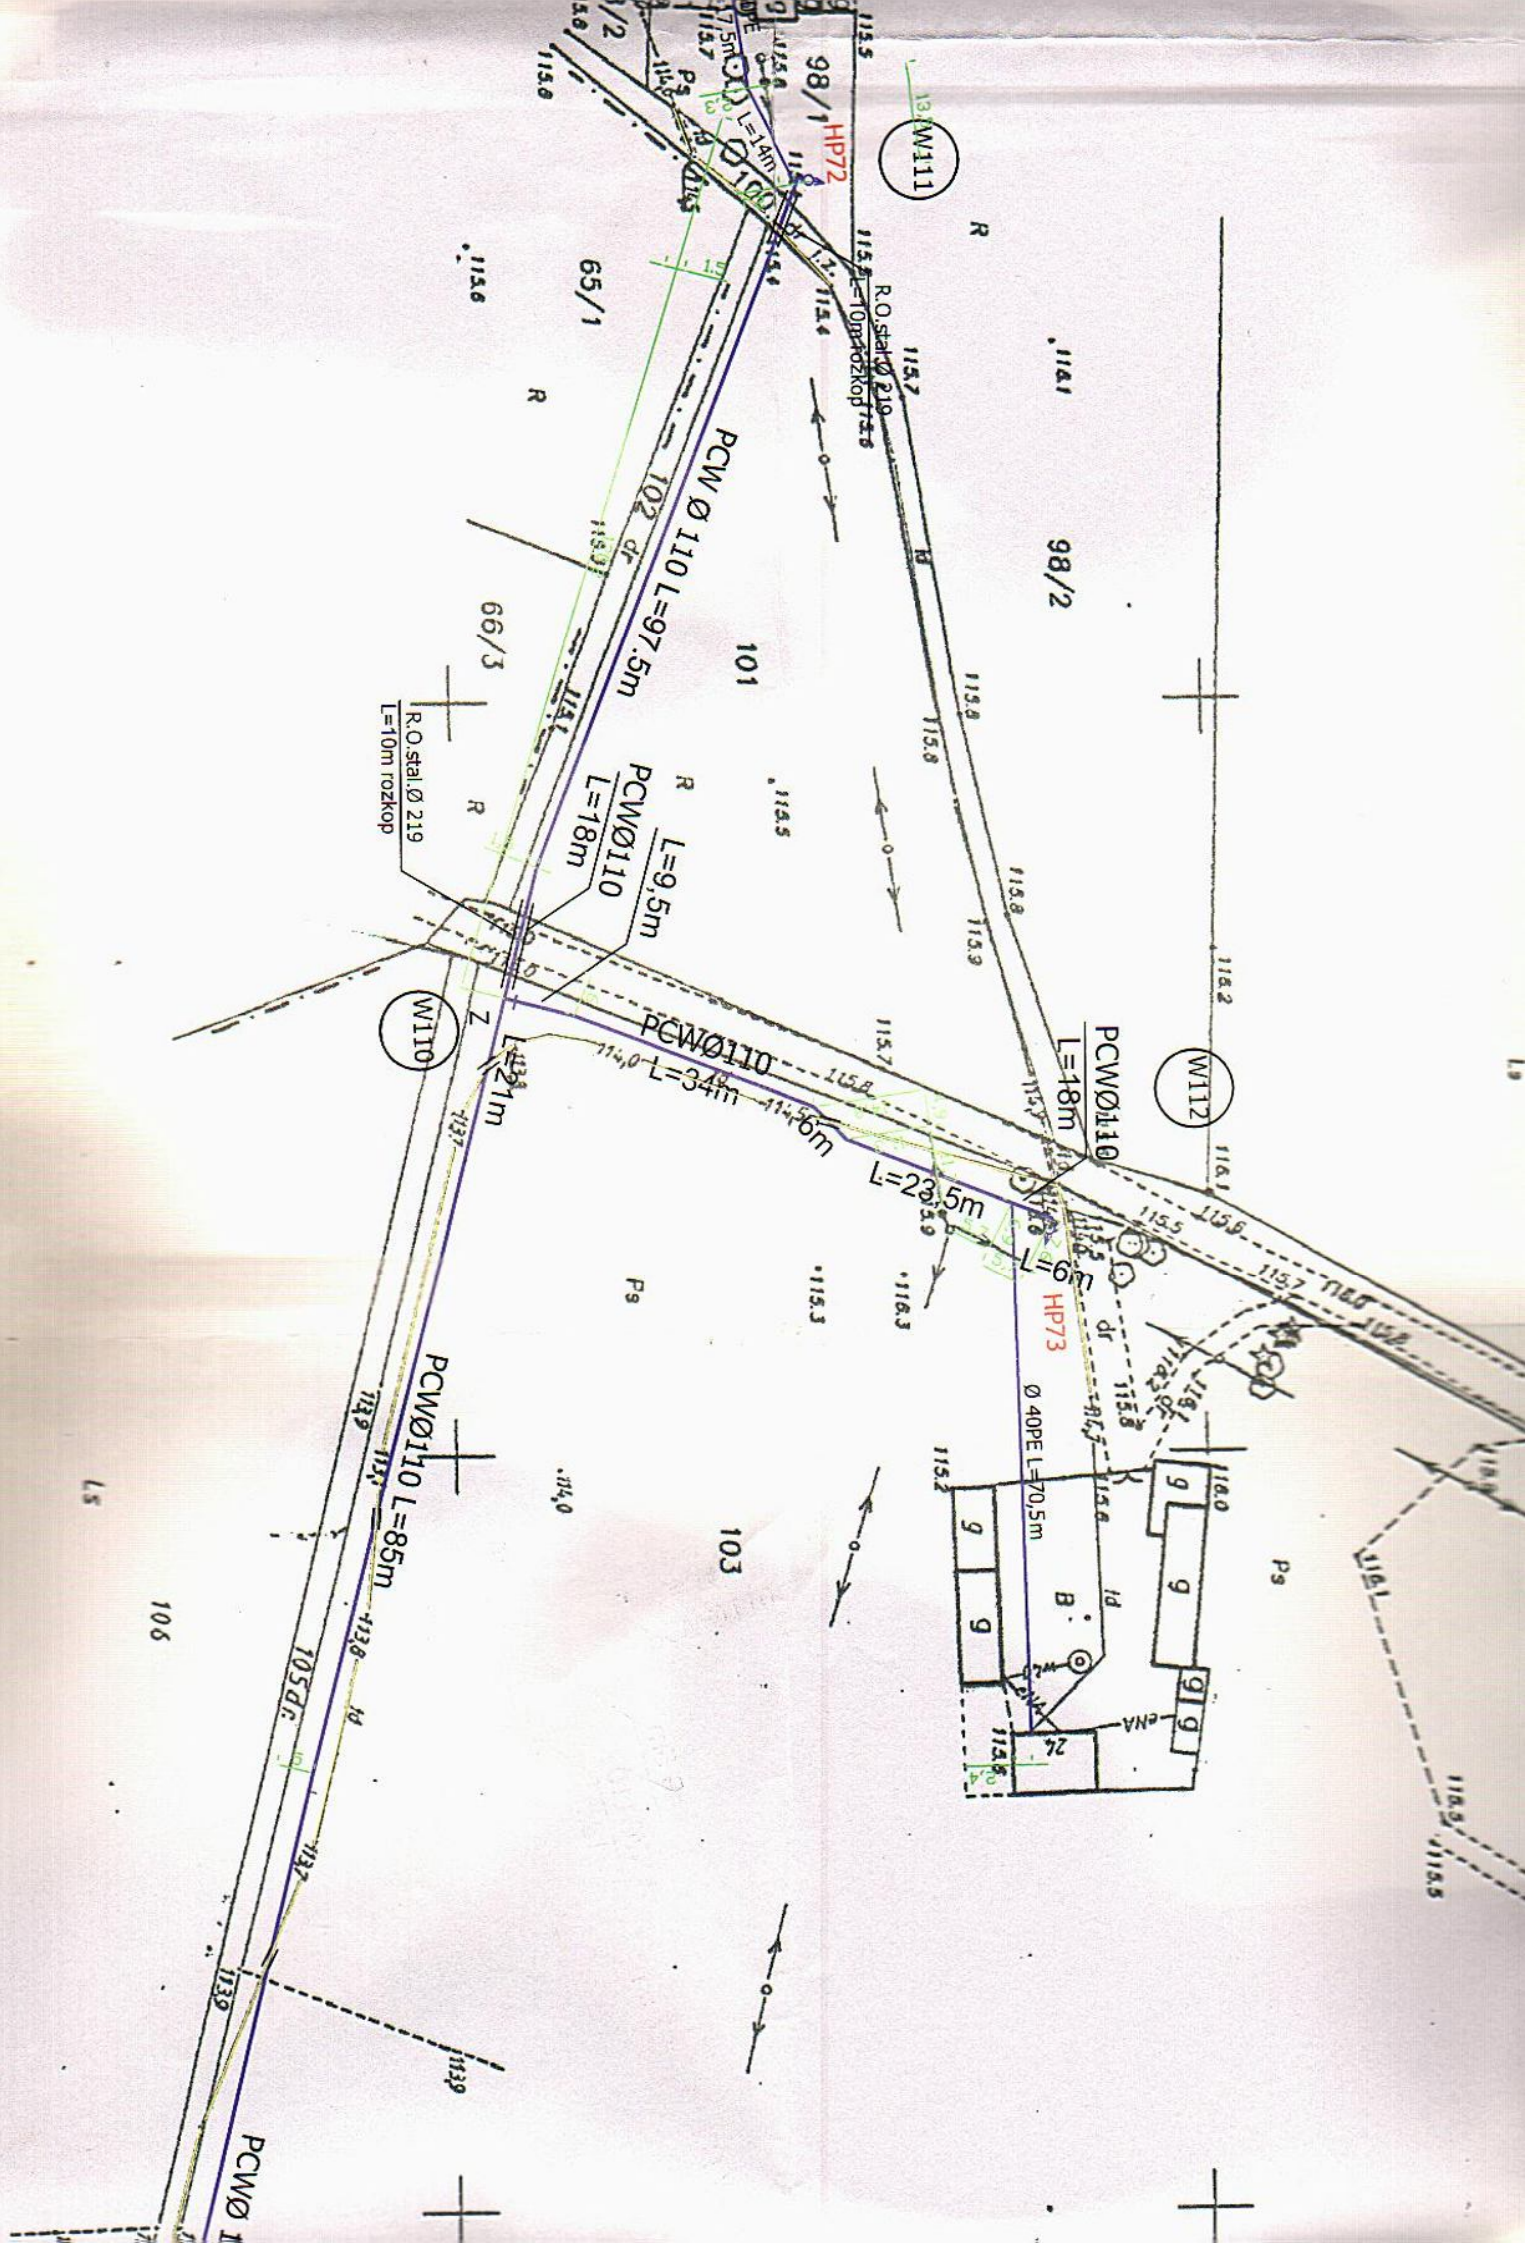

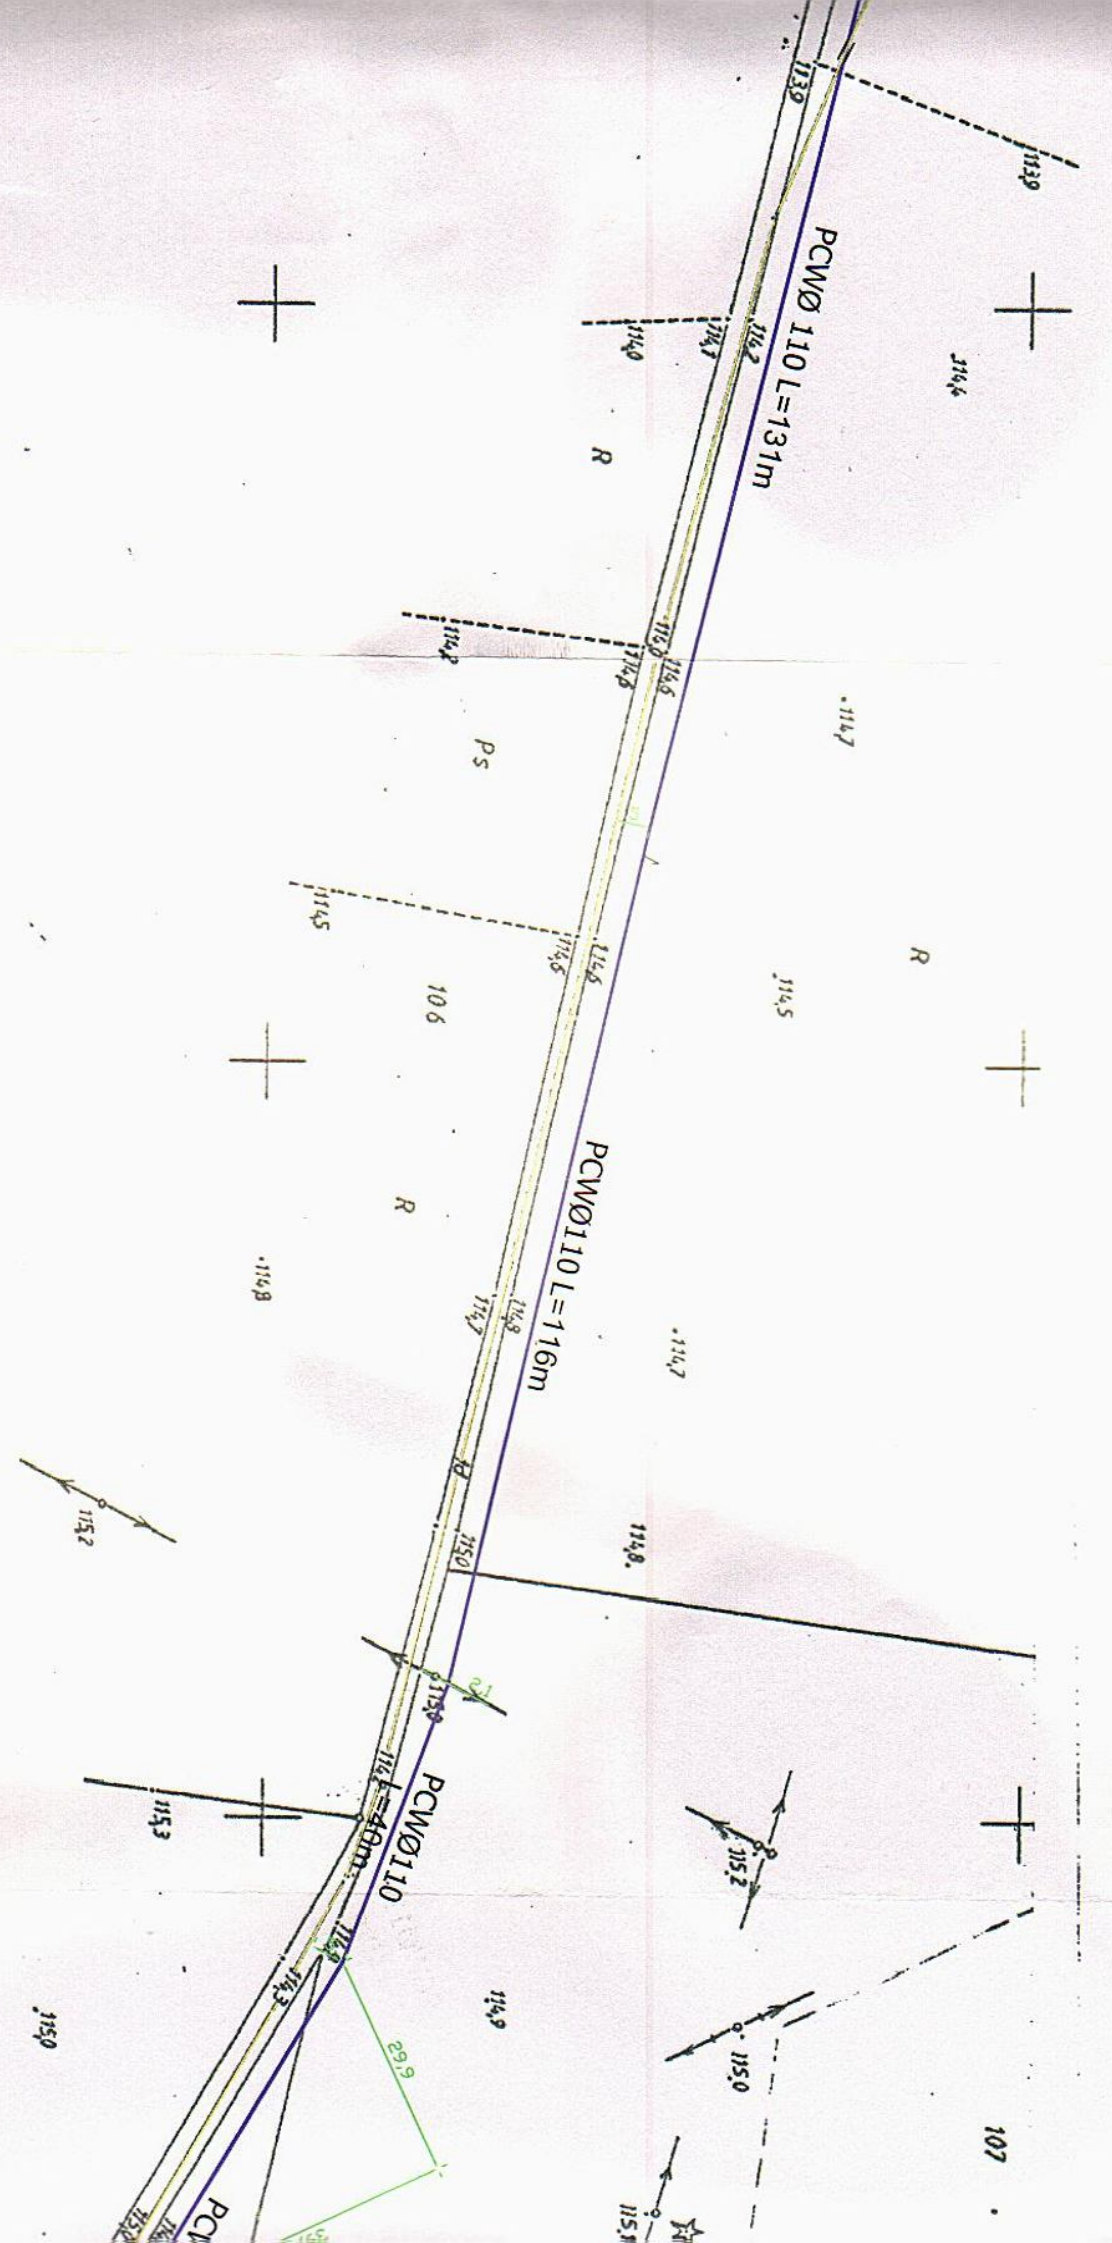


Д-р Бечева  
 Д-р Александар Мисир  
 Инженерски К.Т.Б.  
 Београд

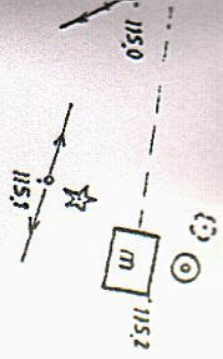

ZAŁĄCZNIK DO DECYZJI  
 Nr ..... 25. 7351-356/07  
 z dnia ..... 19. 07. 2007r.  
 (podpis)

Z up. S. W. GOSTA  
 Krystyna Łęgoska  
 NACZELNIK  
 Wydziału Zarządzania Sportowiskami

|            |  |   |      |       |
|------------|--|---|------|-------|
| Temat      | Sieć wodociągowa z przyłączami w m. Łukomie, Babiec Rzały, Babiec Wieniecanki gm. Rościszewo |   | Data | 03.07 |
| Inwestor   | <b>GMINA ROŚCISZEWO</b>  |   |      |       |
| Projektant | mgr inż. D. Janiszewska nr up. 111/89  | PROJEKTANT<br>mgr inż. Marianna Danuta Janiszewska<br>Nr up. 111/89   |      |       |
| Opracował  | inż. P. Szymański  | USŁUGI INWESTYCYJNE I PROJEKTOWE<br>Piotr Szymański<br>09-400 Płock, ul. Rembielińskiego 1/78<br>NIP 774-140-3314, Regon 140547438<br>Tel. (0241) 367-59-39 |      |       |

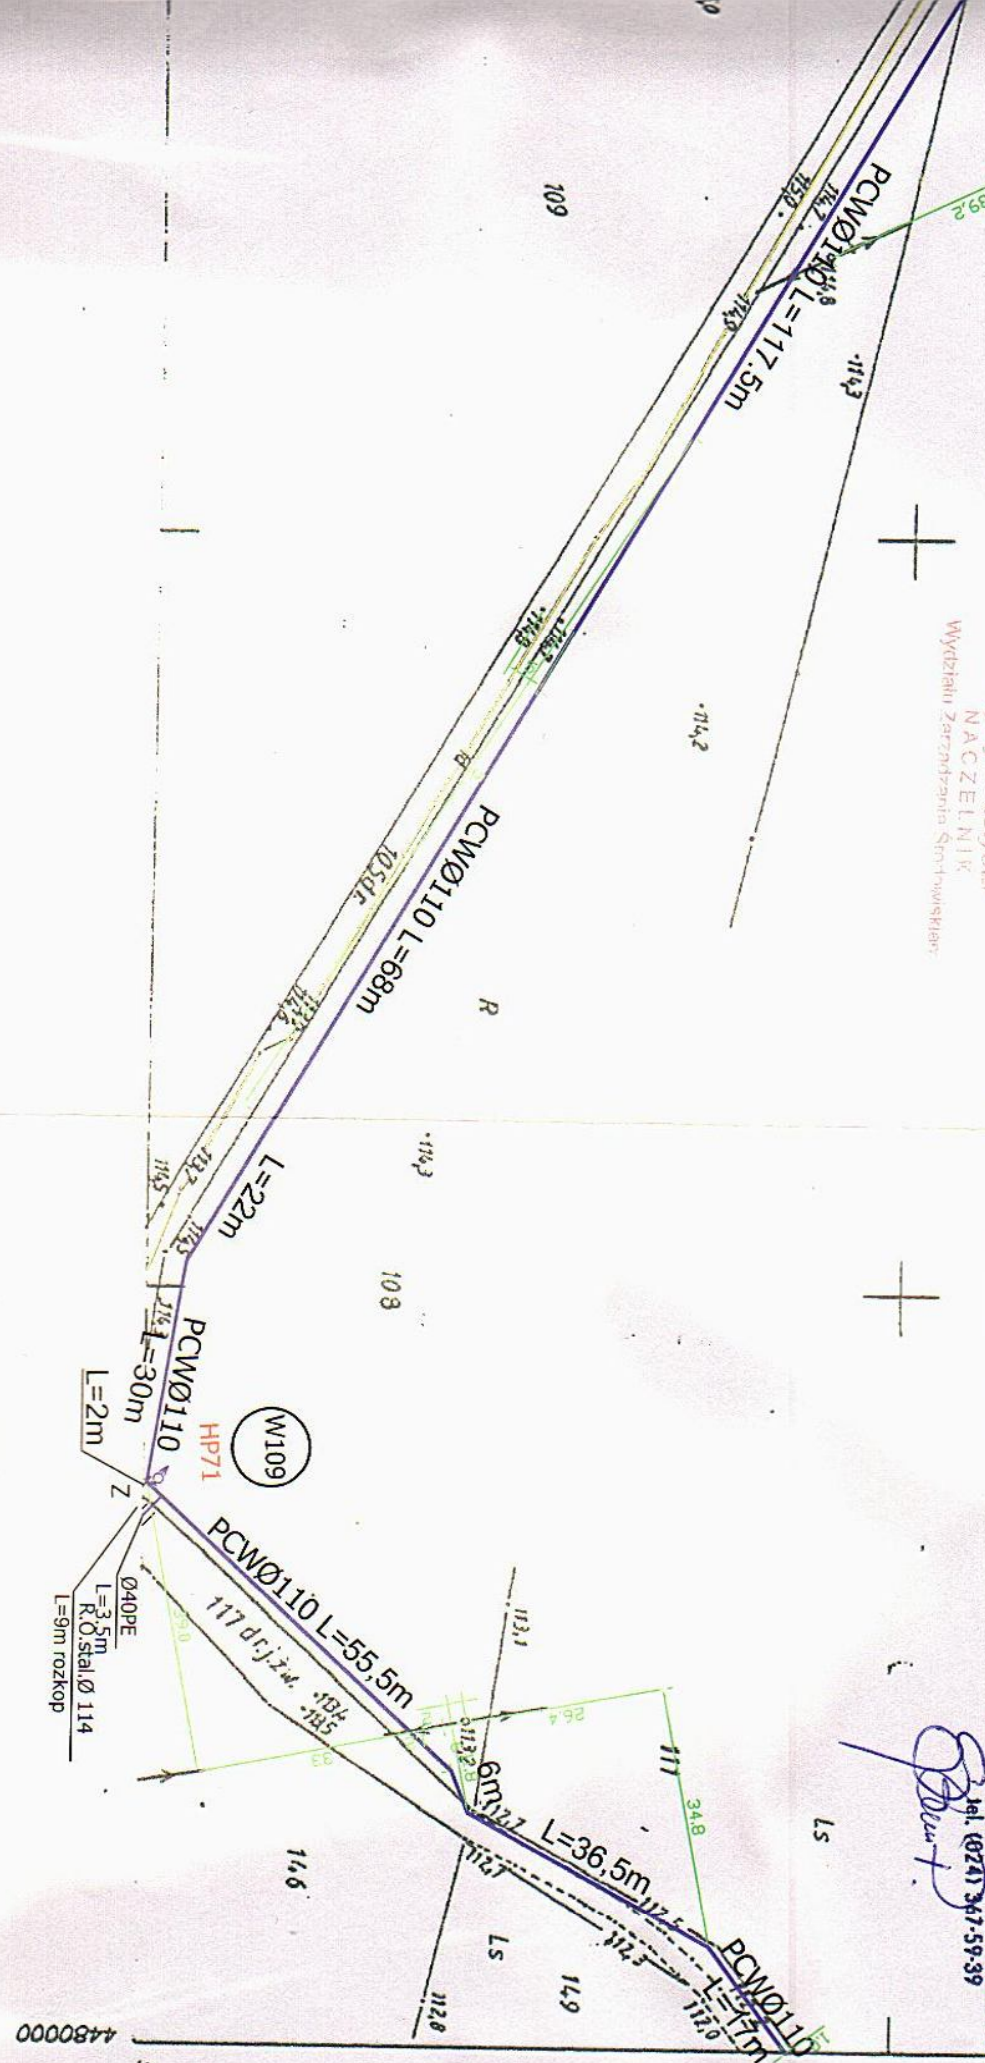

Nie wykluczo się zniszczyć w terenie urzą-  
dzeń podjętych w celu wycofania na ni-  
niejszej stronie. W tym celu zostały  
odniecie do 30.07.2006 r. w celu przy-  
rów lub nie. W tym celu zostały  
przed zusyszanym stanem i tym samym brak  
informacji branżowych

# JEKTOWYCH

na dzień 10.11.2006

**USŁUGI GEODEZYJNE AKWA IOWANZI**  
09-234 202 200, ul. M. Krzywobłędzkiej 4  
tel. (24) 213-42-17  
NIP 776-104-17-33, REG 610290193

STAROSTA SIERPECKI  
Urząd Starosty w Sierpcu  
ul. Świętokrzyska 2a  
09-200 Sierpc

STAROSTA SIERPECKI

11.2006

**STAROSTA SIERPECKI**  
Urząd Starosty w Sierpcu  
ul. Świętokrzyska 2a  
09-200 Sierpc

**STAROSTA SIERPECKI**  
Urząd Starosty w Sierpcu

17 maja 1989 r. - Prawo geodezyjne i kartograficzne


**Opdps uzgodnień**

1. RZECZOZNAWCA DO SPRAW ZABEZPIECZEN PRZECIWOPOŻAROWYCH  
mgr inż. Henryk Baranowski nr upr. 436/2001, Kutno 05.10.2006  
Zgodność projektu z wymaganiami ochrony przeciwpożarowej stwierdzam  
bez uwag podpis nieczytelny

2. Urzodniono na podstawie ustawy z dnia 14 marca 1985 r. o Państwowej Inspekcji Sanitarnej  
(Dz.U z 1998 r. Nr 90 poz. 575 z późn. zm) z dn 01.06.2007r Nr rej. ZNS / 714 / 15 / 2540 / 07  
PAŃSTWOWY POWIATOWY INSPEKTOR SANITARNY W SIERPCU  
podpis nieczytelny mgr inż. Bożena Umińska

**ZA ZGODNOŚĆ Z ORYGINAŁEM. USŁUGI INWESTYCYJNE I PROJEKTOWE**  
Piotr Szymański  
09-400 Plock, ul. Rembieleńskiego 178  
KIP 274-140-53-4, Regon 610347438  
tel. (24) 367-59-39

4480000  
5796500

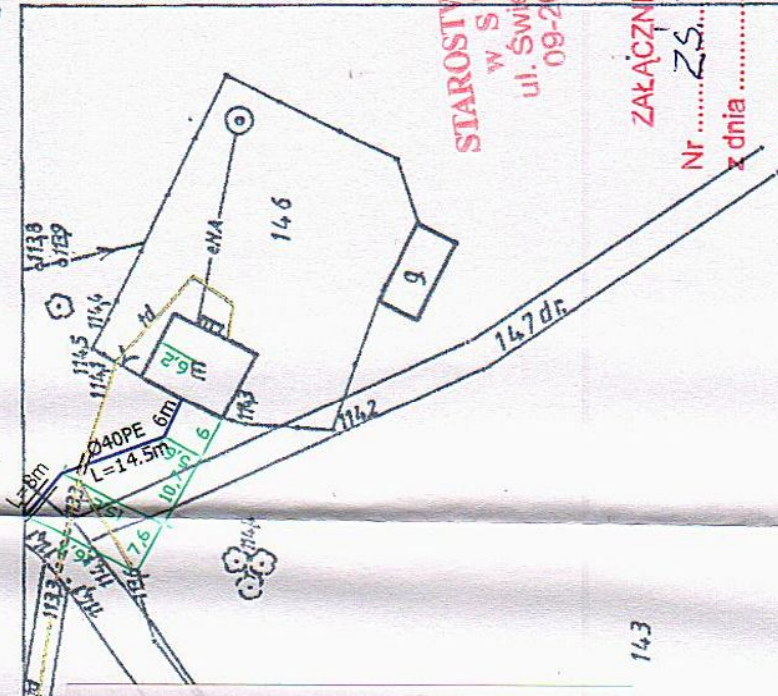

STAROSTWO POWIATOWE  
W SIERPCU  
ul. Świętokrzyska 2a  
09-200 Sierpc

ZALĄCZNIK DO DECYZJI

Nr ..... ZS. 7351-356/07  
z dnia ..... 19.07.2007

(podpis)

Z up. STAROSTY  
Kryszyna Szybura  
NACZELNIK  
Wydziału Zarządzania Środowiskiem

|   |   |
|---|---|
| Nr.rys<br><b>13</b>                             | Z up. STAROSTY  |
| Nr.rys<br><b>13</b>                             | Data<br><b>03.07</b>  |
| PROJEKT ZAGOSPODAROWANIA TERENU<br>SKALA 1:1000 | Sieć wodociągowa z przyłączami w m. Łukomle,<br>Babiec Rzały, Babiec Wieniecanki gm. Rościszewo |
| Rysunek   | Temat   |
|   |   |