


# Gm. ROŚCISZEWO woj. mazowieckie

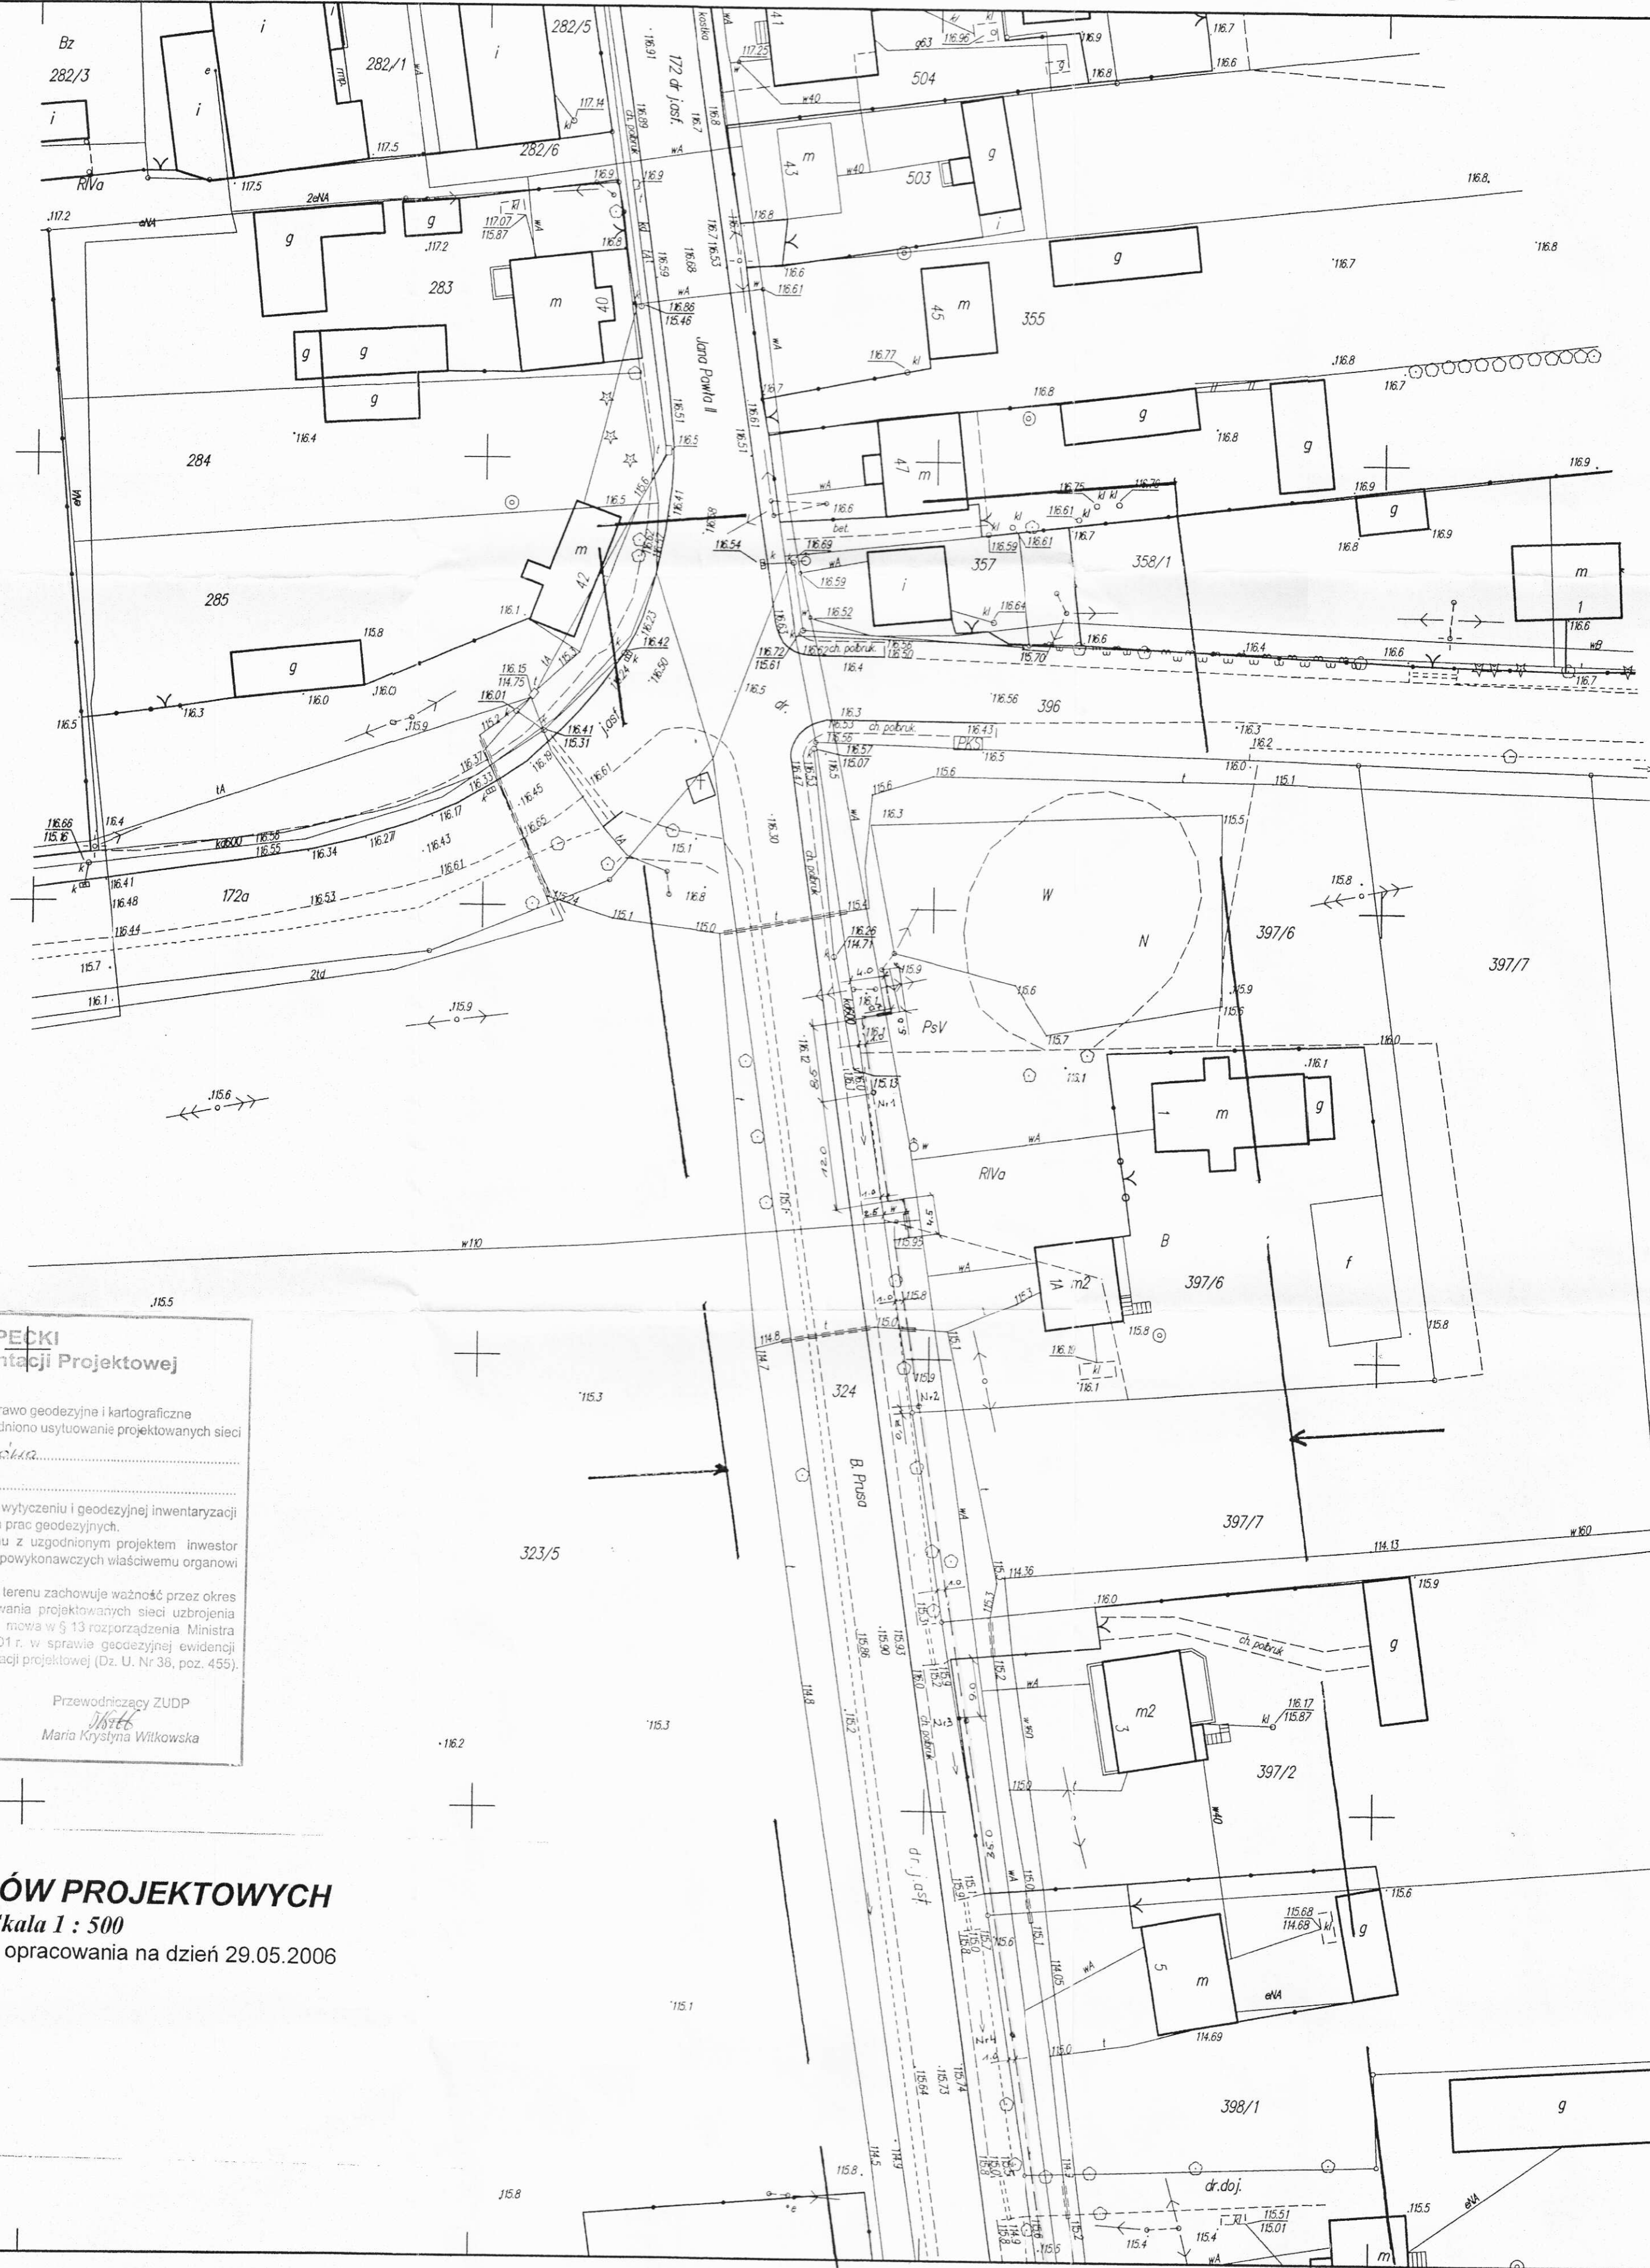

**STAROSTA SIERPECKI**  
Zespół Uzgadniania Dokumentacji Projektowej  
w Sierpcu

Na podstawie art. 28 ust. 1 ustawy z dnia 17 maja 1989 r. - Prawo geodezyjne i kartograficzne (Dz. U. z 2000 r. Nr 100, poz. 1086 i Nr 120, poz. 1288) uzgodniono usytuowanie projektowanych sieci uzbrojenia terenu *kablowa, linia oświetlenia*.

Uzgodnione usytuowanie sieci uzbrojenia terenu podlega wytyczeniu i geodezyjnej inwentaryzacji powykonawczej przez jednostki uprawnione do wykonywania prac geodezyjnych.

W razie niezgodności realizacji sieci uzbrojenia terenu z uzgodnionym projektem inwestor zobowiązany jest przedłożyć mapę z wynikami pomiarów powykonawczych właściwemu organowi administracji architektoniczno-budowlanej.

Uzgodnienie usytuowania projektowanych sieci uzbrojenia terenu zachowuje ważność przez okres 3 lat od dnia wydania opinii w sprawie uzgodnienia usytuowania projektowanych sieci uzbrojenia terenu. Uzgodnienie traci ważność w przypadku, o którym mowa w § 13 rozporządzenia Ministra Rozwoju Regionalnego i Budownictwa z dnia 2 kwietnia 2001 r. w sprawie geodezyjnej ewidencji sieci uzbrojenia terenu oraz zespołów uzgadniania dokumentacji projektowej (Dz. U. Nr 38, poz. 455).

opinia nr *G.1442-293/07*  
Sierpc, dnia *20.12.2006*

Przewodniczący ZUDP  
*18/16*  
Maria Krystyna Wilkowska

**MAPA DO CELÓW PROJEKTOWYCH**  
Skala 1 : 500  
Aktualna w zakresie opracowania na dzień 29.05.2006

woj. mazowieckie  
pow. sierpecki  
gmina Rościszewo  
wieś ROŚCISZEWO  
sekcja mapy 252.111.251.2

Nie wyklucza to istnienia w terenie urządzeń podziemnych nie wyznaczonych na niniejszym szkicu, mapie, które nie zostały odnotowane podczas wykonania pomiarów i które były zgłoszone do ewidencjonacji przed rozpoczęciem robót, dla których brak informacji budowlanych.

**STAROSTA SIERPECKI**  
Pełnomocnik Starosty Sierpeckiego do wykonywania czynności w sprawie:

W sprawie: *uzgodnienia usytuowania projektowanych sieci uzbrojenia terenu*

Opinia nr *G.1442-293/07*  
Sierpc, dnia *20.12.2006*

**INSPEKTOR K.T.**  
*18/16*  
mgr inż. Wiesław Wiciński  
upr. geod. nr 2085

Podpisano: *18/16*  
Zgodnie z art. 28 ust. 1 ustawy z dnia 17 maja 1989 r. - Prawo geodezyjne i kartograficzne (Dz. U. z 2000 r. Nr 100, poz. 1086 i Nr 120, poz. 1288) uzgodniono usytuowanie projektowanych sieci uzbrojenia terenu.

Usługi Elektryczne LUMEN  
inż. Franciszek Chojnacki  
09-200 Sierpc, ul. Wiosny Ludów 28  
tel. (024) 275-64-60; kom. 693726201  
NIP 776-112-14-59

**PLAN PROJEKTOWANEGO OŚWIETLENIA**  
ul. Bolesława Prusa w Rościszewie  
**INWESTOR: URZĄD GMINY W ROŚCISZEWIE**  
**LEGENDA**

- - - - - proj. słup typu WZ 9 z oprawą OUSe 100 ELGO
- - - - - istniejący słup energetyczny
- - - - - proj. linia kablowa niskiego napięcia
- - - - - przepust kablowy

Projektował:  
inż. Franciszek Chojnacki  
upr. proj. 114 / 86, 1 / 97



inż. elektr. Franciszek Chojnacki  
Up. bud. projektowania, nadzoru  
kontrolowania budowy inst. i urz. W 114/86  
Up. bud. do projektowania w specjalności  
energetyki W 114/86

**252.111.251.2**  
1:500

**MAPA SYTUACYJNO-WYSOKOŚCIOWA**

2006 r. przez:  
geod. upr. Artura Kowalskiego

USŁUGI GEODEZYJNE - ARTUR KOWALSKI  
09-204 Rościszewo, ul. M. Konopnickiej 4  
tel. (24) 275-42-27  
NIP 776-104-27-83, Reg 610290193  
(podpis) (data)

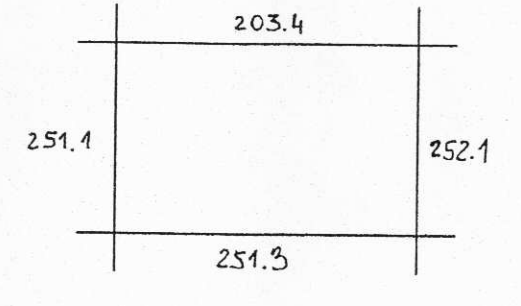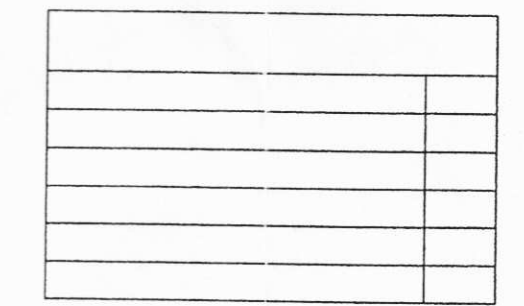

Rościszewo