


PRZEKRÓJ KONSTRUKCYJNY

OD KM 0+000,00 DO KM 1+576,74

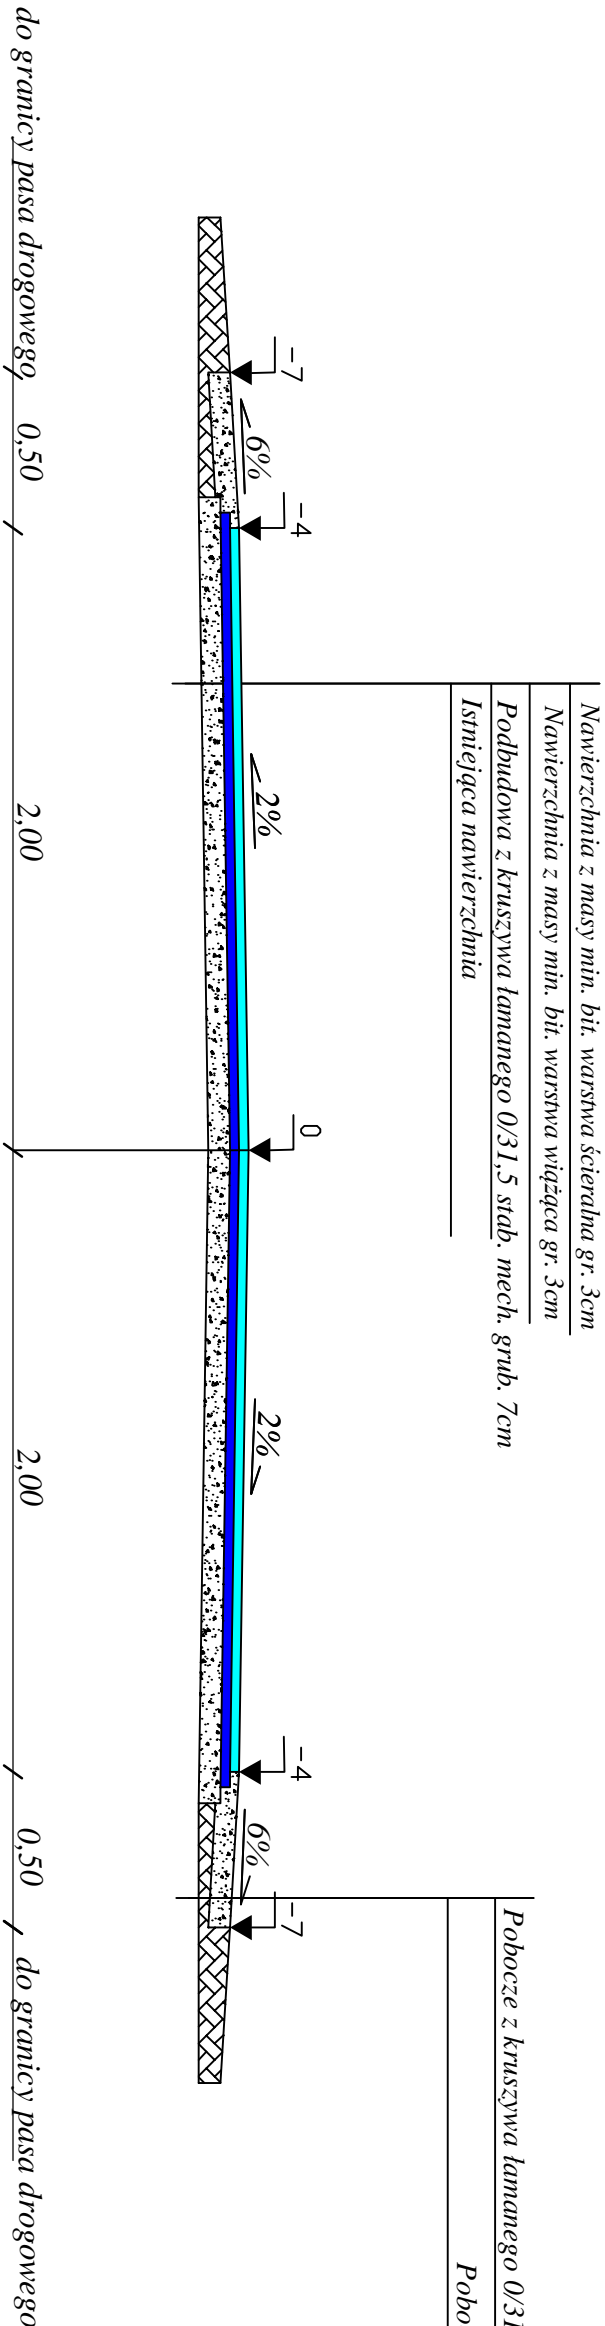

INWESTOR: Gmina ROŚCISZEWO , 09-204 ROŚCISZEWO

Nazwa i adres obiektu						Zlecenie : dnia:	
Przebudowa drogi gminnej relacji Stopin - Poilk - Lipniki Nr 370305 w miejscowości Poilk i Kownatka na terenie gminy Rościszewo.							
PROJEKT BUDOWLANY							
Temat:							
Plan zagospodarowania terenu							
L.p.	Nazwisko i Imię	Stanowisko	Nr upr.	Data:	Podpis		
1	Piotr Górniak	Projektant	MAZ/0377/ PWOD/05	01.2018		Rys.nr 3	Skala 1:25