

UCHWAŁA Nr 90/XII/2019
Rady Gminy Rościszewo
z dnia 27 września 2019 r.

w sprawie: przystąpienia do sporządzenia Miejscowego planu zagospodarowania przestrzennego dla miejscowości Rościszewo, Kownatka, Polik, Lipniki położonych na terenie gminy Rościszewo

Na podstawie art. 18 ust. 2 pkt 5 Ustawy z dnia 8 marca 1990 r. o samorządzie gminnym (t. j. Dz. U. z 2019r., poz. 506 z późn. zm.), art. 14 ust. 1 ustawy z dnia 27 marca 2003r. o planowaniu i zagospodarowaniu przestrzennym (t. j. Dz. U. z 2018r., poz. 1945 z późn. zm.), Rada Gminy Rościszewo uchwała co następuje:

§ 1.

1. Przystąpić do sporządzenia Miejscowego planu zagospodarowania przestrzennego dla miejscowości:
 - Rościszewo – obręb geodezyjny Rościszewo 0017
 - Kownatka – obręb geodezyjny Kownatka 0009
 - Polik – obręb geodezyjny Polik 0015
 - Lipniki – obręb geodezyjny Lipniki 0011
2. Zakres opracowania obejmuje załącznik graficzny – załącznik nr 1.

§ 2.

Wykonanie uchwały powierza się Wójtowi Gminy Rościszewo.

§ 3


Uchwała wchodzi w życie z dniem podjęcia i podlega wywieszeniu na tablicy ogłoszeń w Urzędzie Gminy Rościszewo i publikacji na stronach internetowych gminy.

PRZEWODNICZĄCY
RADY GMINY

Jacek Bartoszewski

Załącznik nr 1 do
Uchwały nr 90/XII/2019
Rady Gminy Rościszewo
z dnia 27 września 2019 r.

Obszar (granica)
terenu objętego
planem

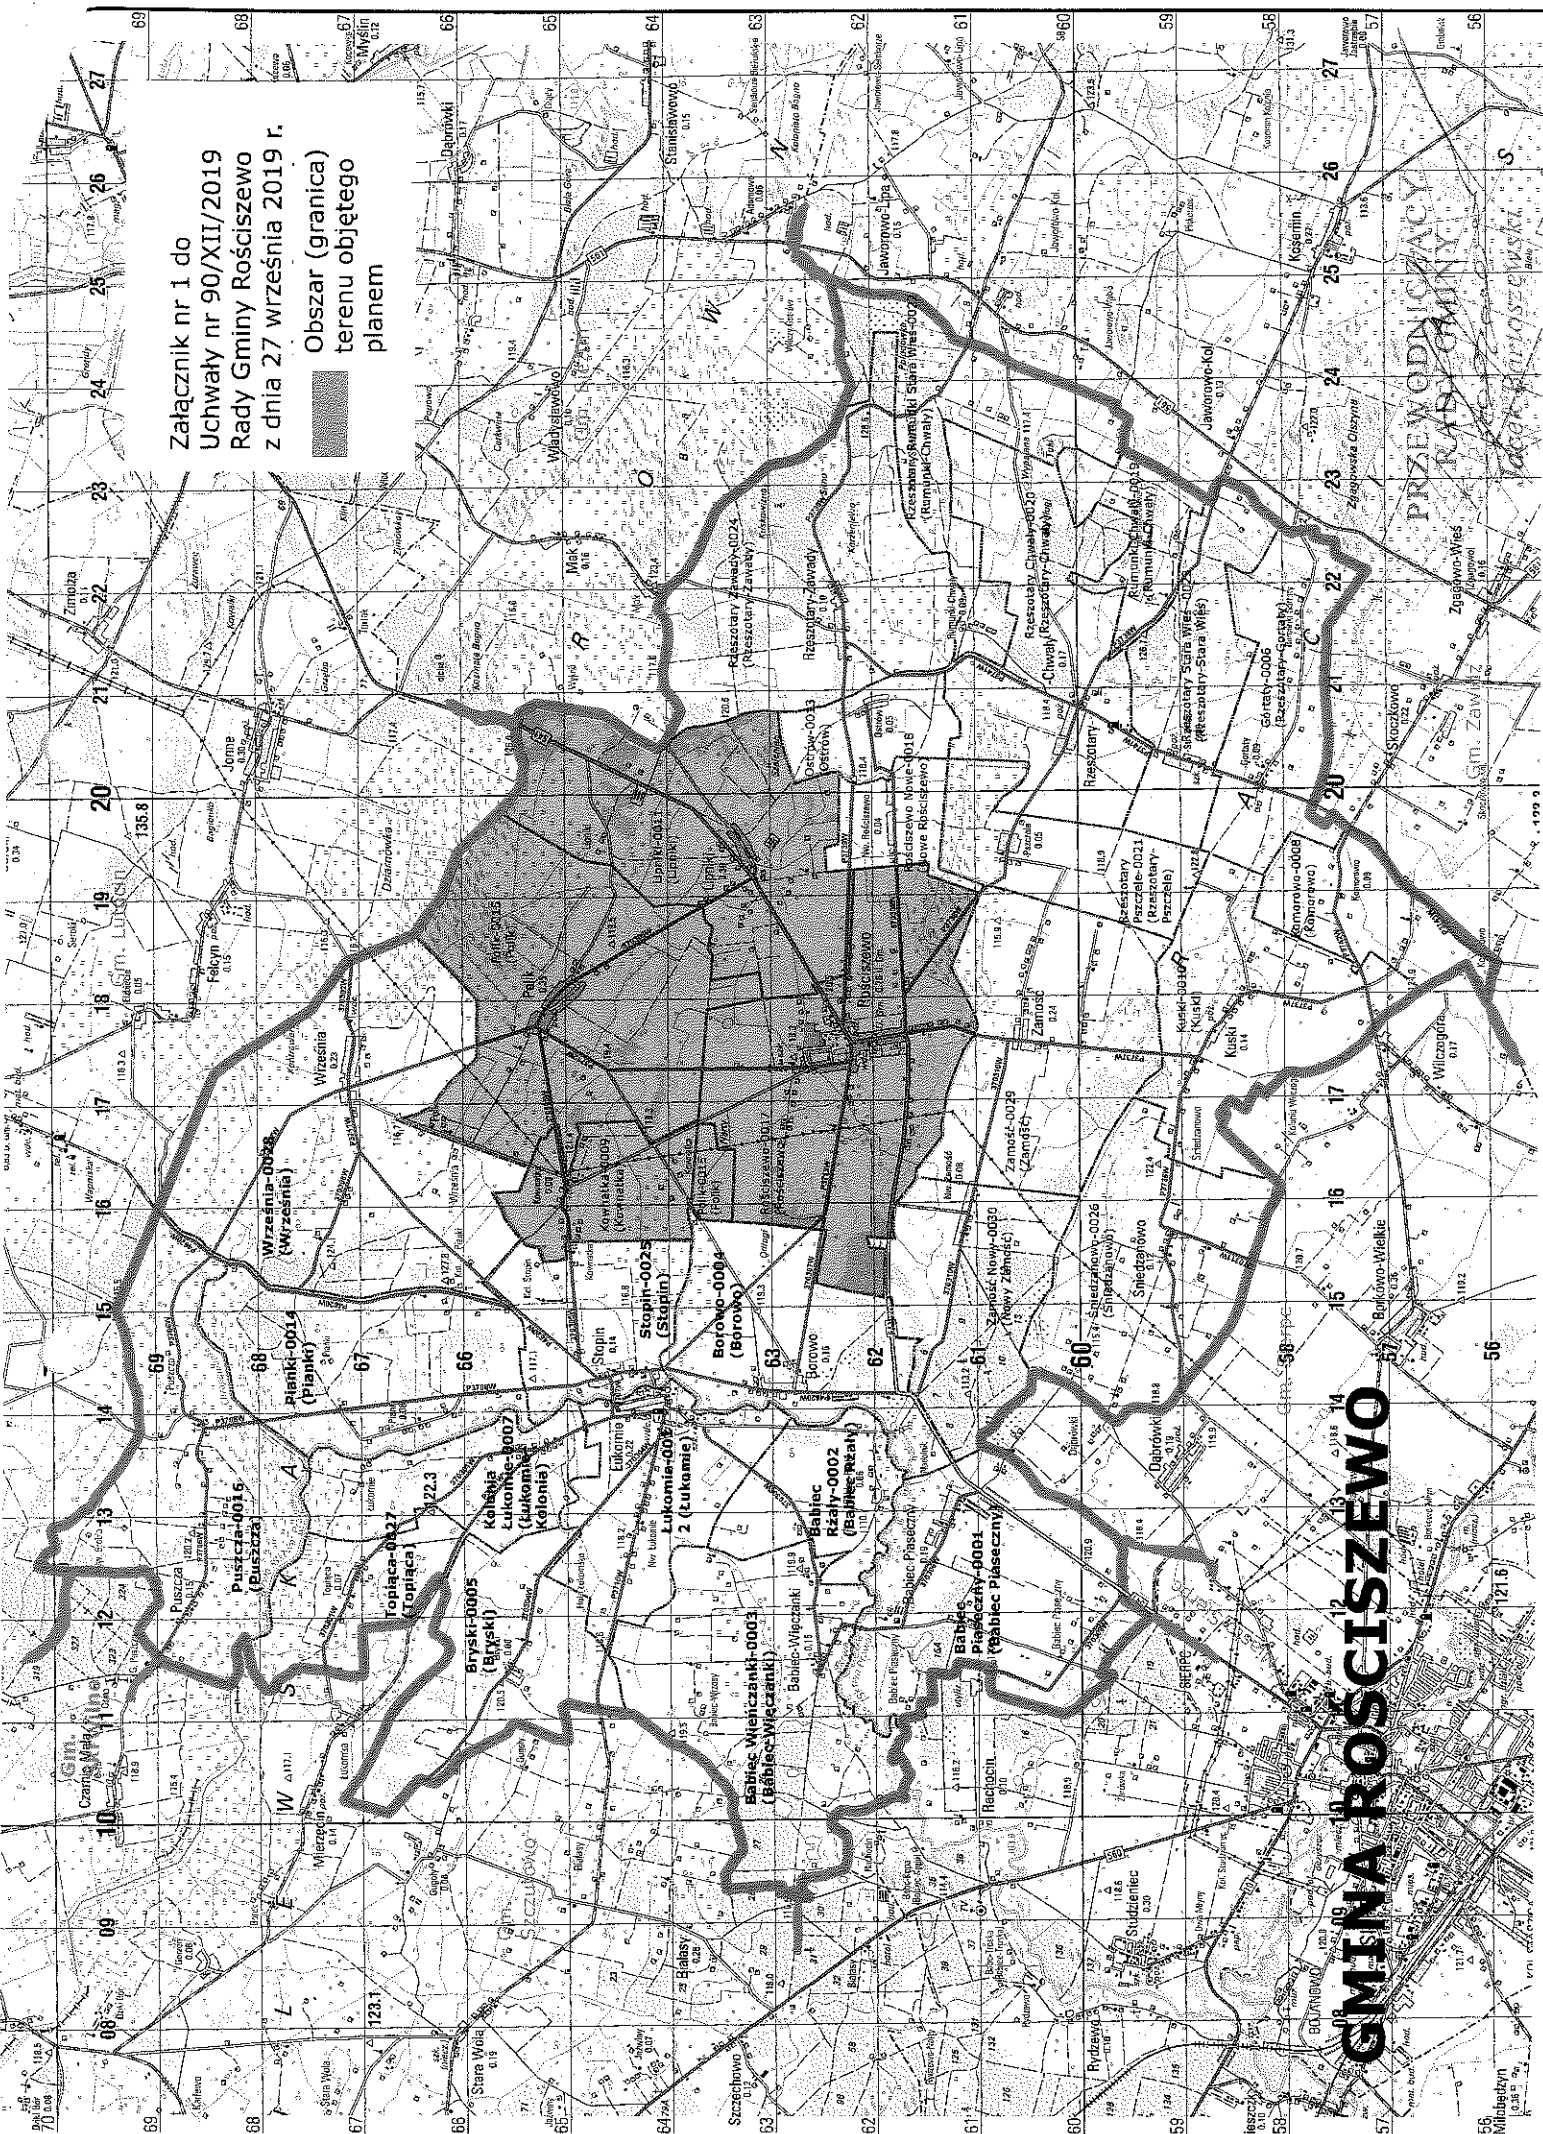

GMINA ROŚCISZEWO

56
Miłobęziny
9.35 9.29