

PLPP: 0+854.55


PLPR: 118.07

90.90m VC

Najw. Pkt. ELEV = 118.15
Najw. Pkt. STA = 0+911.69
PZN STA = 0+900
PZN ELEV = 118.20
I = -0.45
r = 200.00

KLPP: 0+945.45

KLPR: 118.12

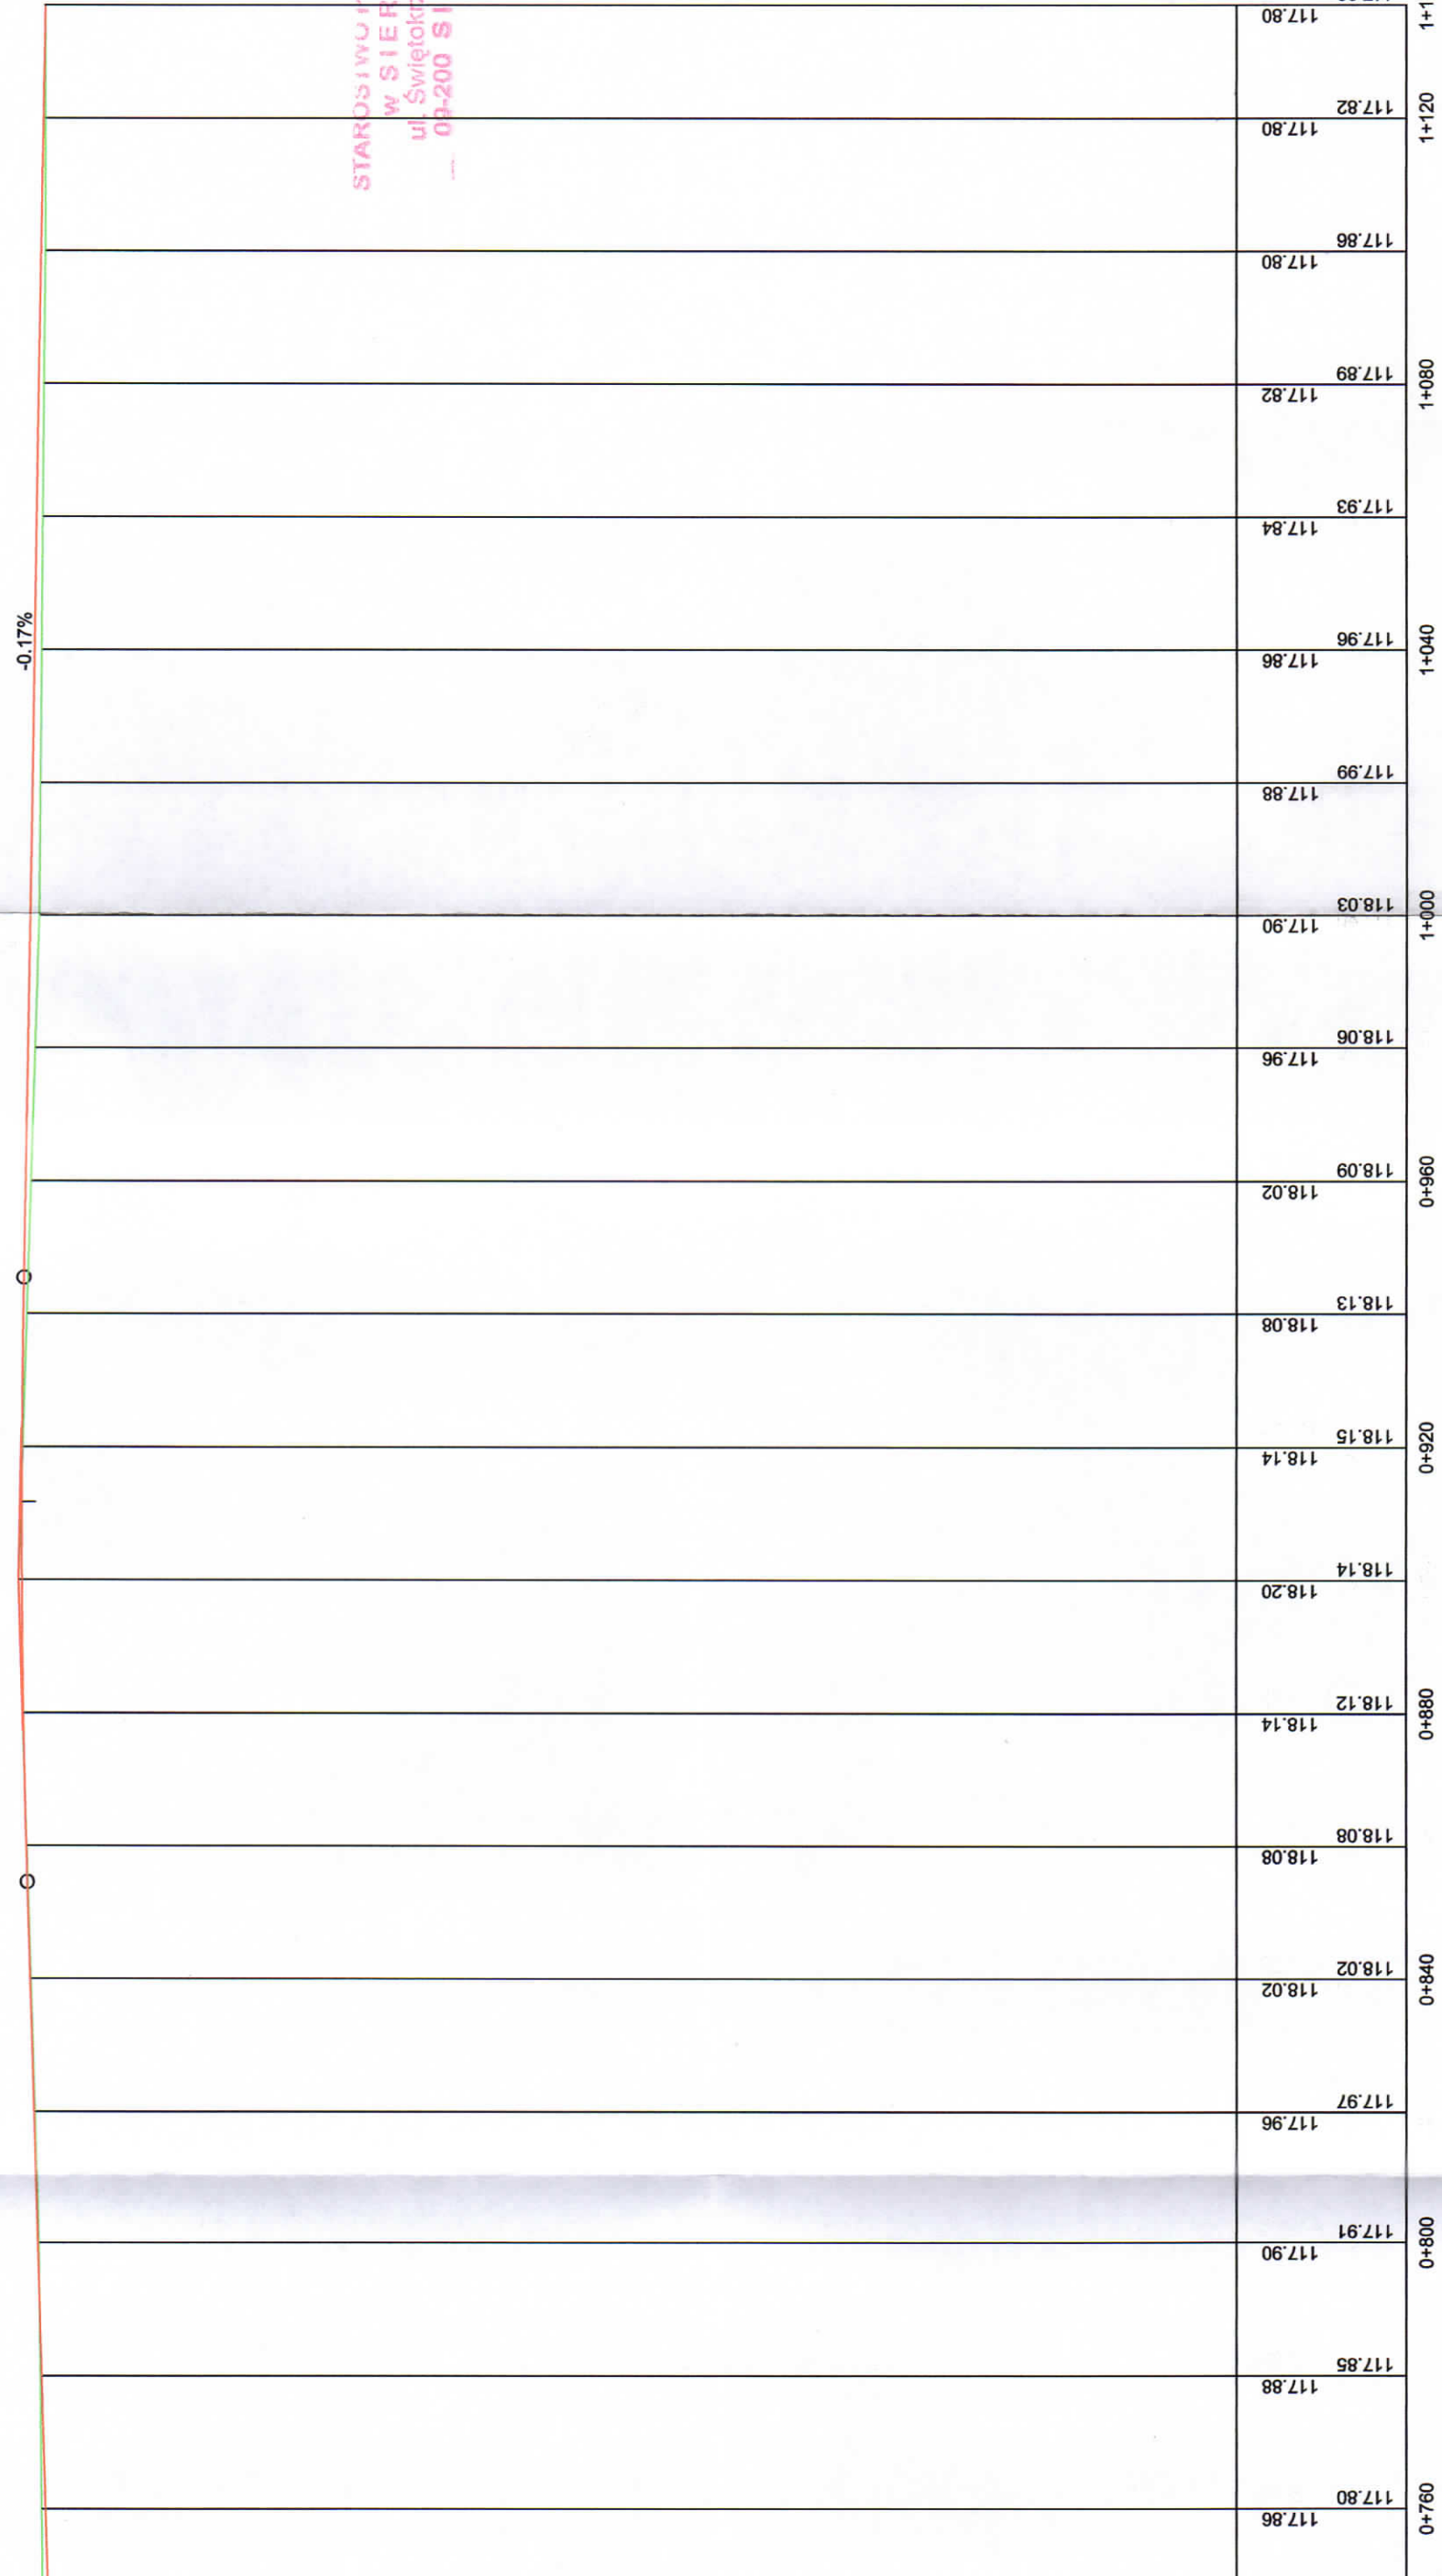

STAROSIWO TOWIALOWE
W SIERPCU
ul. Świętokrzyska 2a
01-200 SIERPC

LEGENDA

— teren istniejący

— projektowana niweleta

Usługi Projektowe SC F. Rywiński, L. Rywińska-Nowak

Przebudowa drogi gminnej w miejsc. Zamość, gmina Rodziszewo

ZAMAWIAJĄCY

NACZNA RYSUNKU

Gminie Rodziszewo

Profil podłużny

BRUNDA

SKALA

1:1000

1:1000

DATA

2015

OPRACOWAŁ

PROJEKTOWAŁ

SPRAWDZIŁ

Tomasz Dusiewicz

Franciszek Rywiński


14.09.15

NR RYS.

4.0

Najm.Pkt. ELEV = 116.96
Najm.Pkt. STA = 0+410
PZN STA = 0+420
PZN ELEV = 116.96
I = 0.24
r = 100.00
24.00m VC
PLPR: 0+408
PLPR: 116.96
KLPR: 0+432
KLPR: 116.99


PZN STA = 0+620
PZN ELEV = 117.40
I = 0.07
r = 100.00
6.57m VC
PLPR: 0+616.71
PLPR: 117.39
KLPR: 0+620
KLPR: 117.41

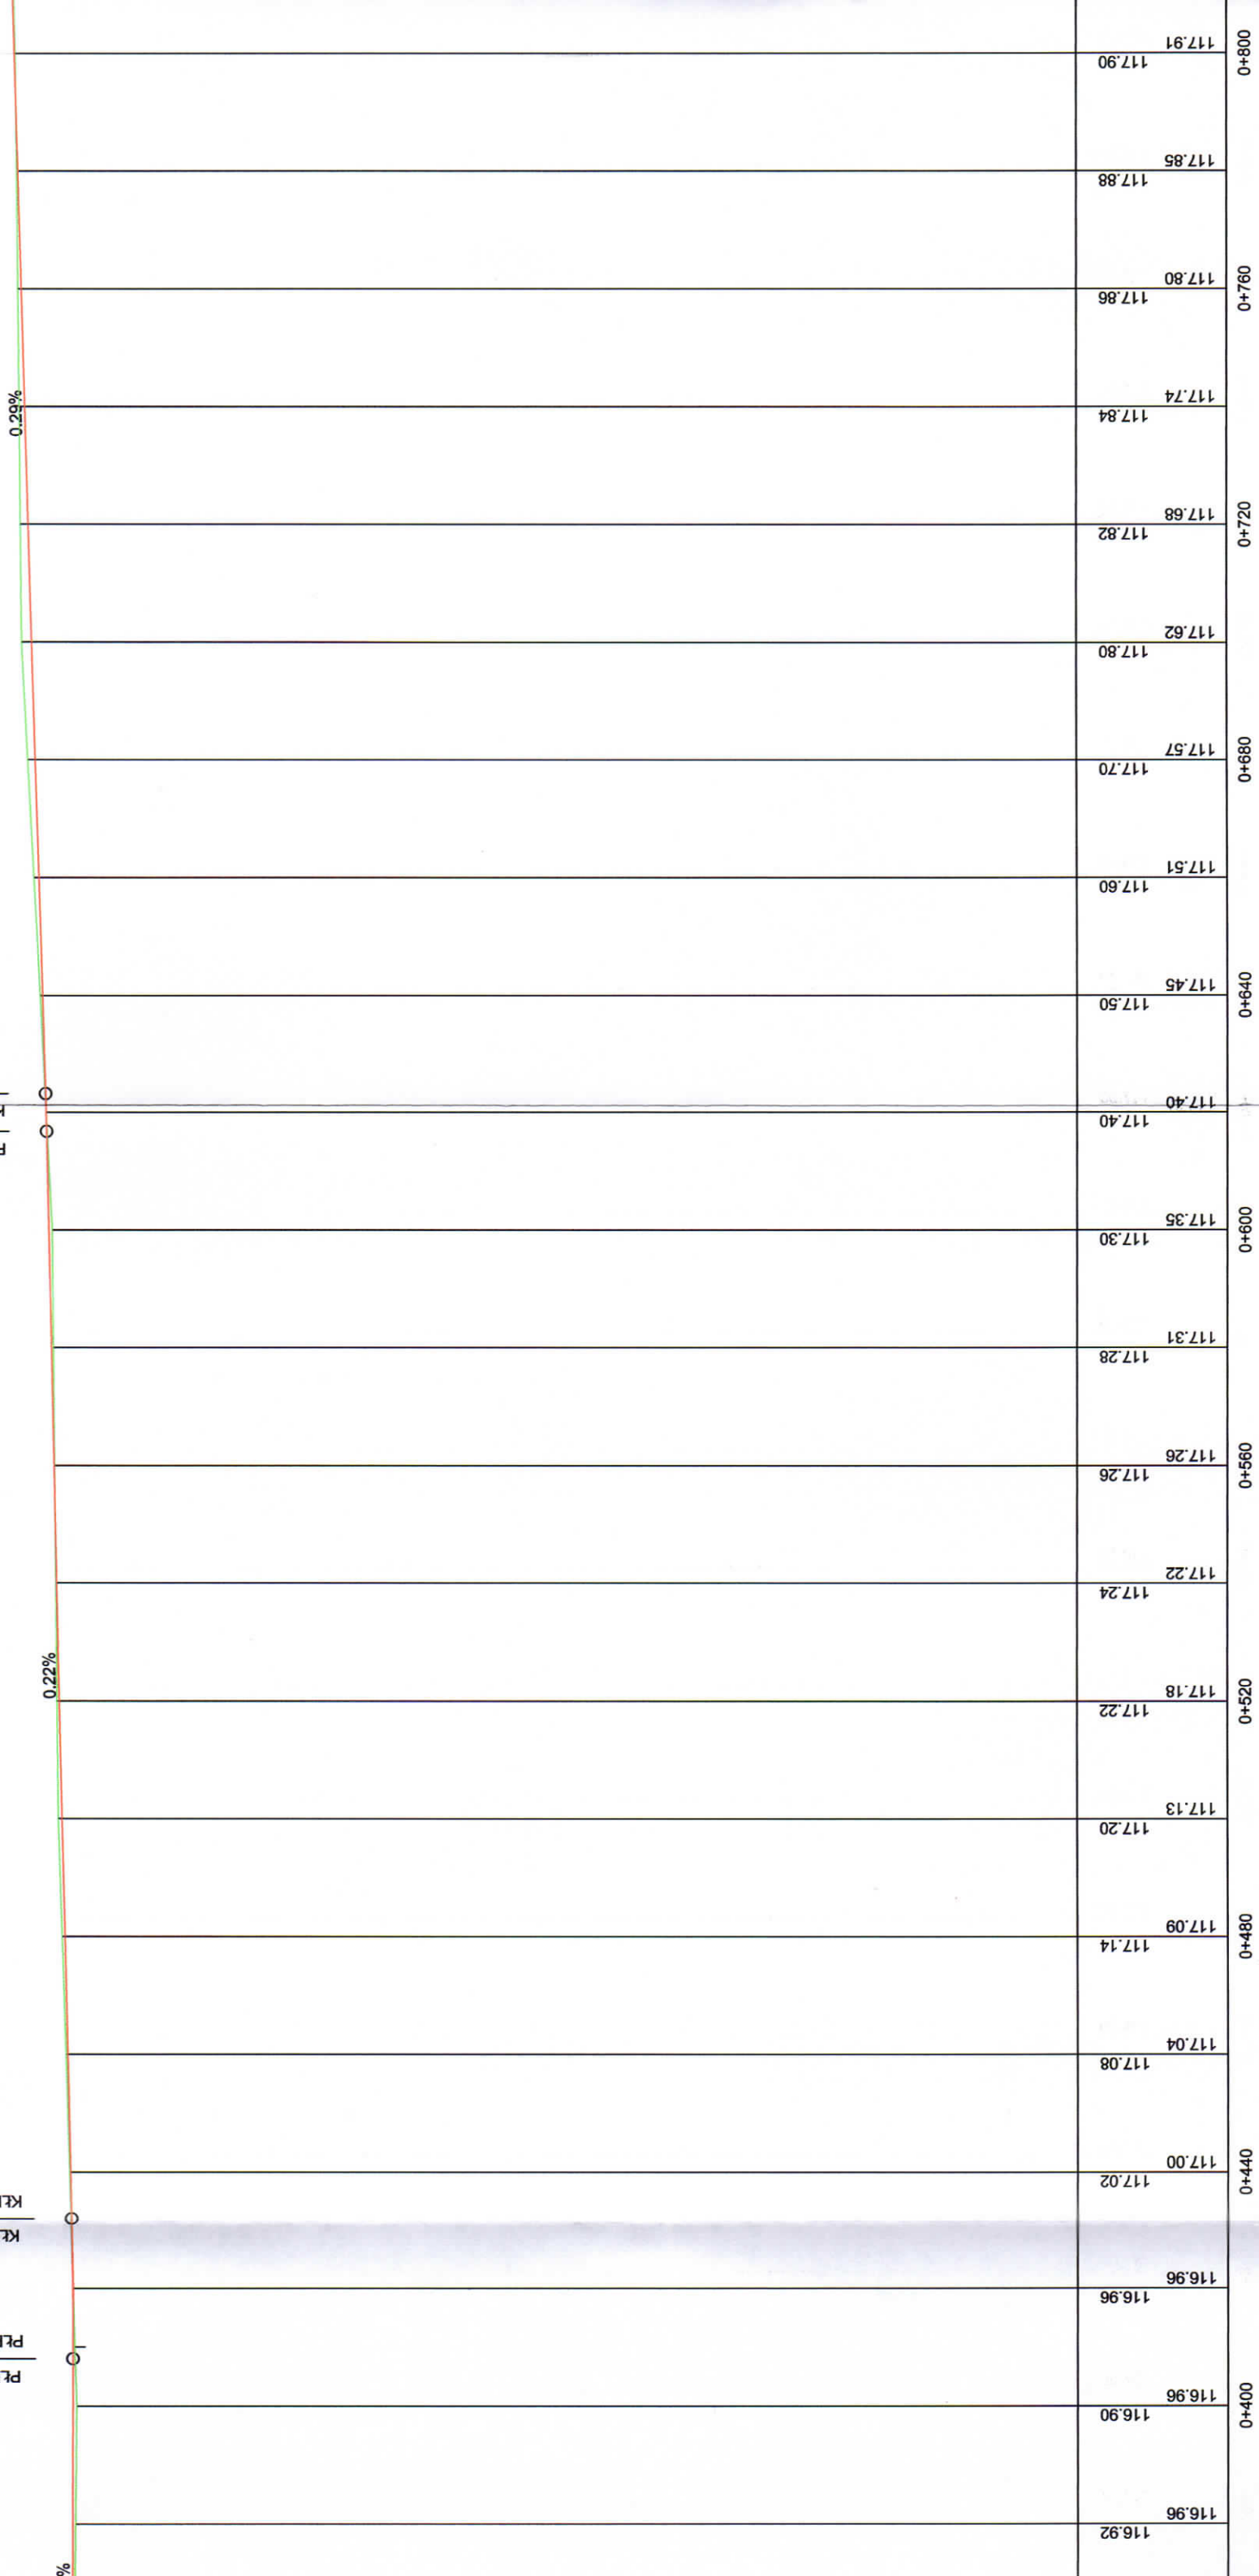

Najm.Pkt. ELEV = 116.96
Najm.Pkt. STA = 0+408
PZN STA = 0+420
PZN ELEV = 116.96
r = 100.00
i = 0.24
24.00m VC

Najm. Pkt. ELEV = 116.98
Najm. Pkt. STA = 0+320
PZN STA = 0+320
PZN ELEV = 116.98
r = 50.00
i = -0.40
20.00m VC

PLPP: 0+191.27
KLPP: 0+248.73
KLPP: 116.71
PZN STA = 0+220
PZN ELEV = 116.60
i = -0.57
r = 100.00
57.45m VC

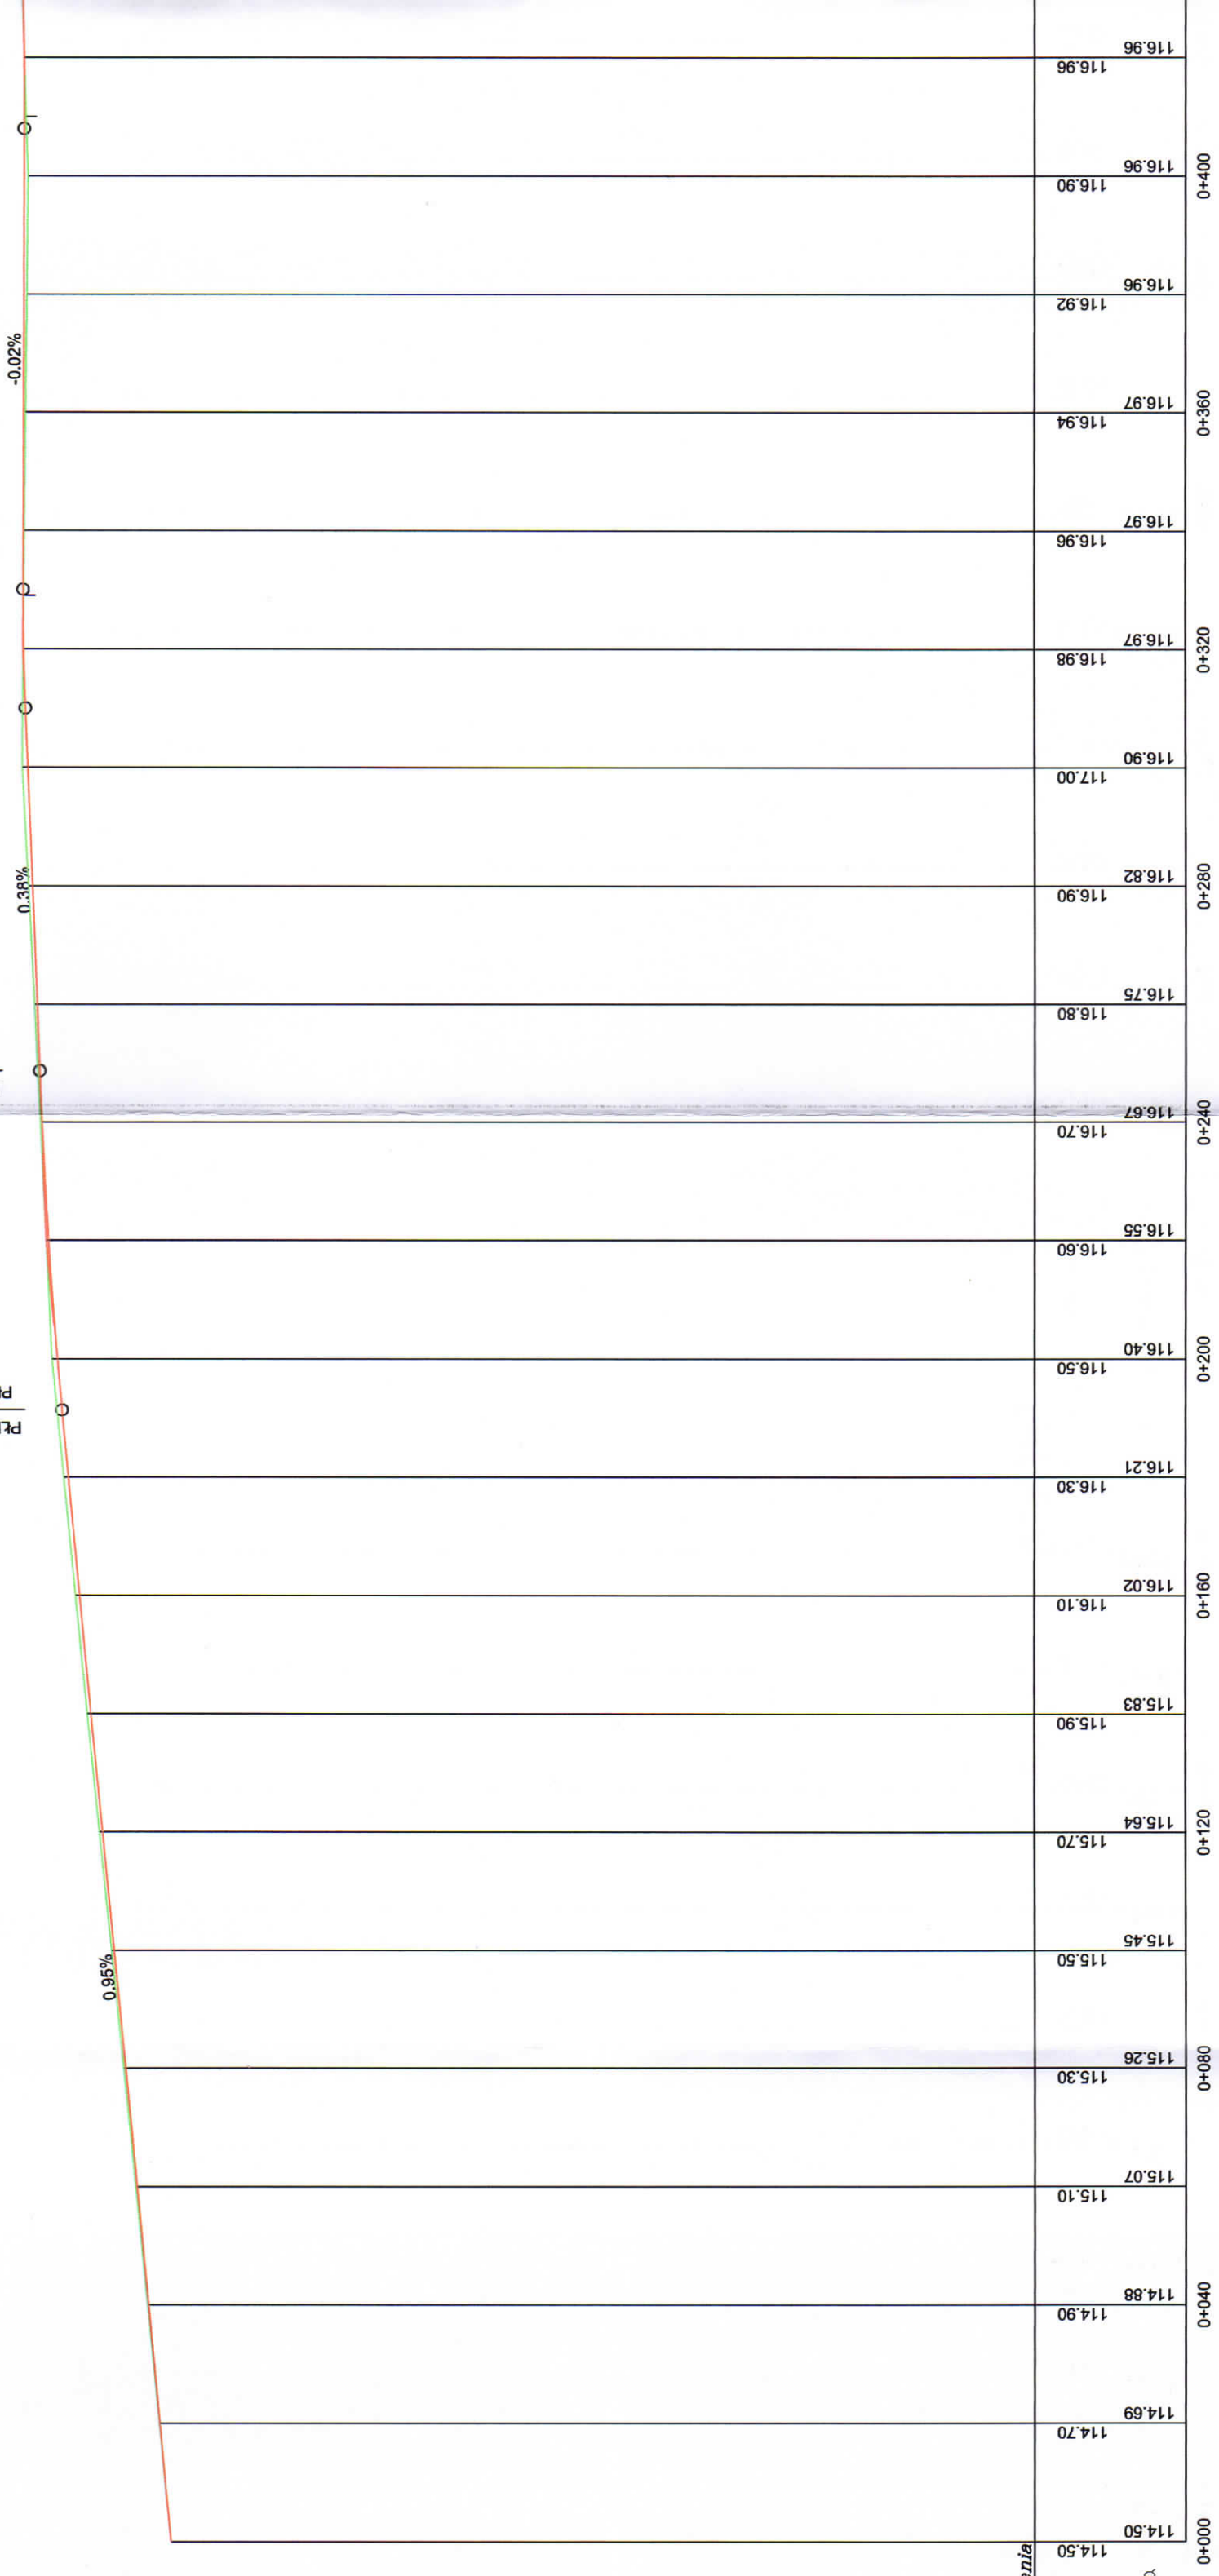

Najw. Pkt. ELEV = 116.98
Najw. Pkt. STA = 0+320
PZN STA = 0+320
PZN ELEV = 116.98
i = -0.40
r = 50.00
20.00m VC

PLPR: 0+310
KLP: 116.94
KLP: 0+330
KLP: 116.98

PLPR: 0+248.73
KLP: 116.71

PZN STA = 0+220
PZN ELEV = 116.80
i = -0.57
r = 100.00

PLPR: 0+191.27
KLP: 116.33

57.45m VC

0.38%

0.95%

Poz. odniesienia
100.00

Rzędna istniejąca

Rzędna projektowana

Kilometr

Rościszewo DP 3737W Kusi