



Przekrój poprzeczny przez drogę wewnętrzną km 0+000 - 1+900

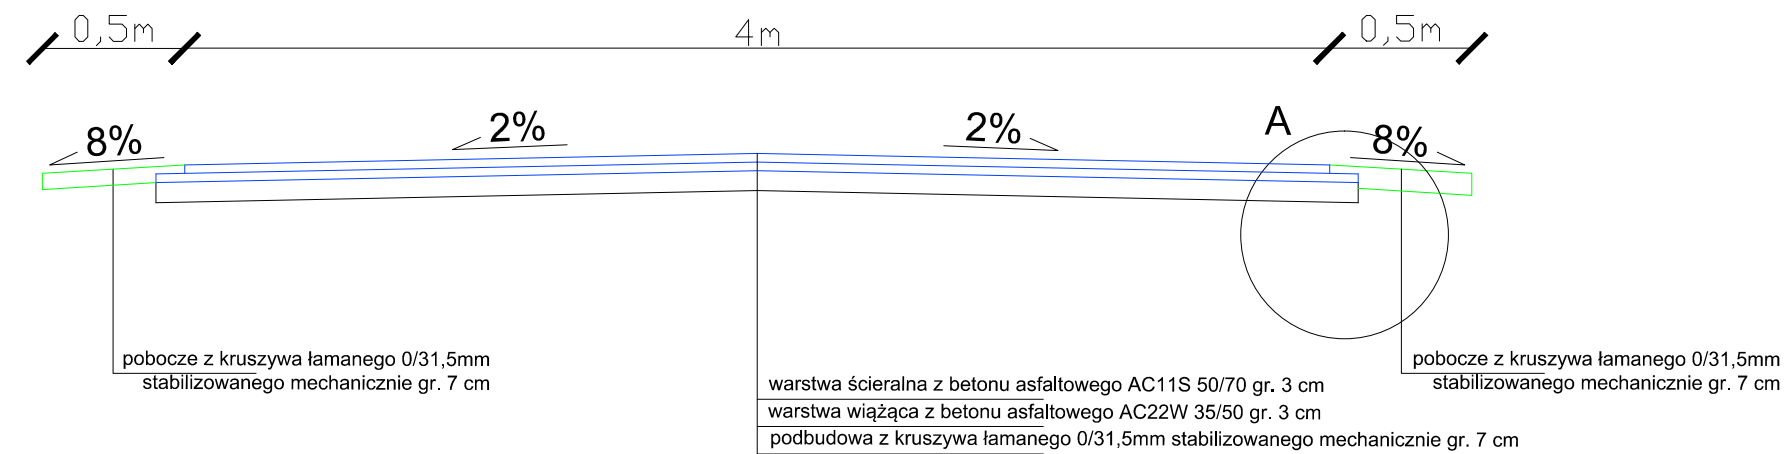

Szczegół A

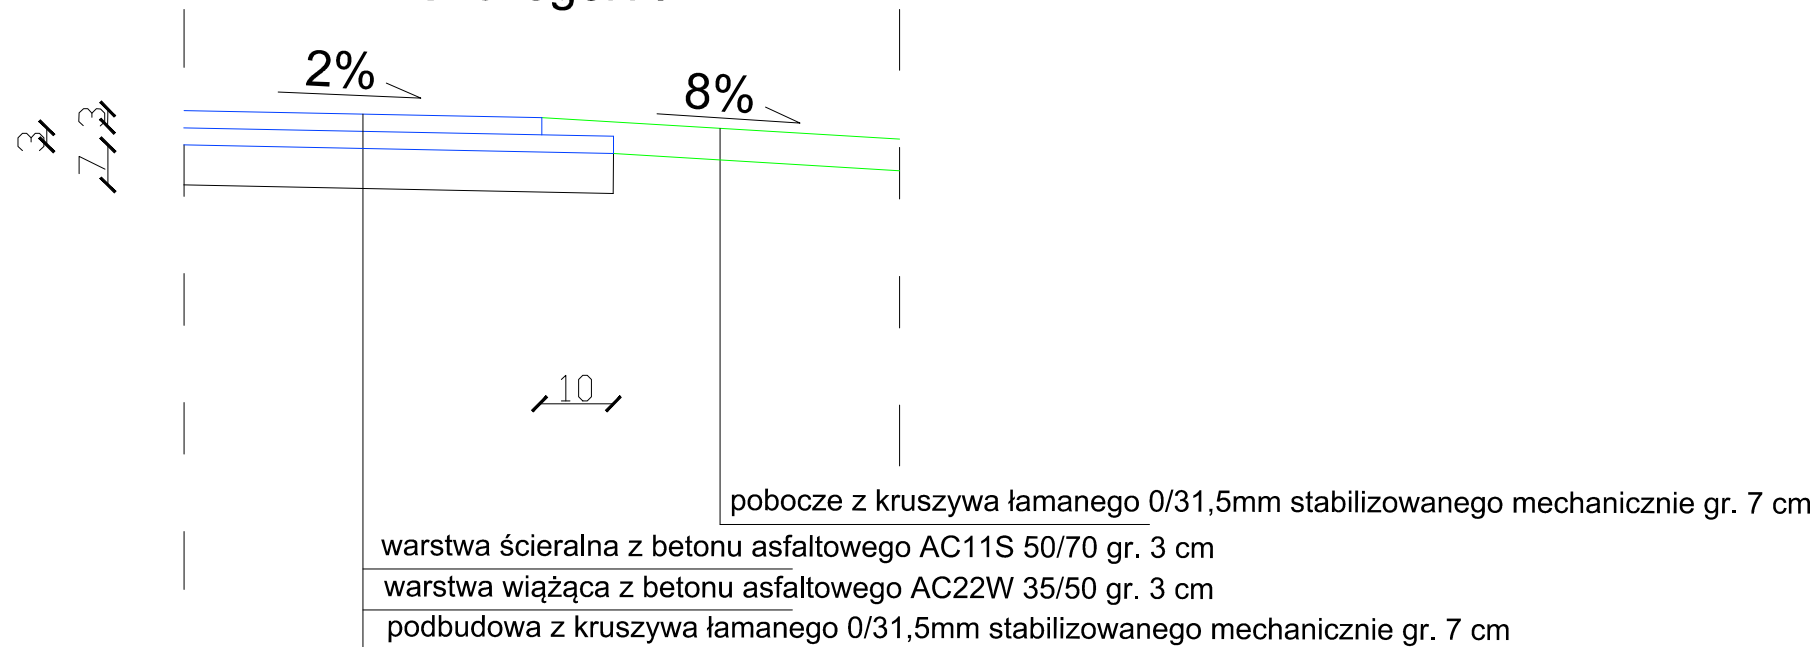

Usługi Projektowe SC F. Rytwiński, L. Rytwińska-Nowak

OBIEKT	Przebudowa drogi gminnej w miejsc. Rościszewo i Rościszewo Nowe, gm. Rościszewo				
ZAMAWIAJĄCY	Gmina Rościszewo			BRANŻA	drog.
NAZWA RYSUNKU	Przekroje normalne			SKALA	1:25 1:10
	NAZWISKO	NR UPR.	SPECJALNOŚĆ	PODPIS	DATA
OPRACOWAŁ	Tomasz Dudkiewicz		drogi		2015
PROJEKTOWAŁ	Franciszek Rytwiński	148/88	drogi		NR RYS.
SPRAWDZIŁ					3.0