Przekrój I - I

0+000 - 1+500;

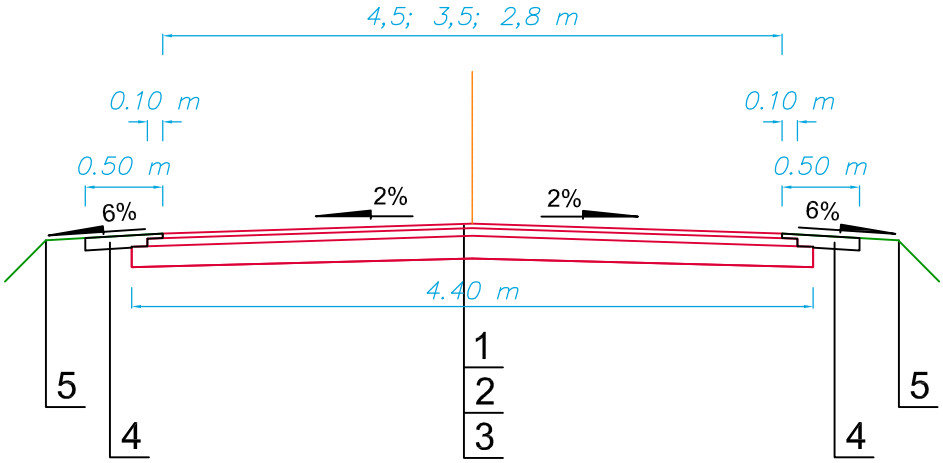

L E G E N D A

1. Warstwa wiążąca z betonu asfaltowego gr.5 cm
2. Wzmocnienie istniejącego podłoża żwirowego mieszanką optymalną 0/31.5 grub. 7 cm (tłuczeń)
3. Istniejąca podbudowa żwirowa
4. Pobocze żwirowe szer. 0,5m
5. Pobocze gruntowe do szer. korony

UWAGA: szerokość nawierzchni zmienna:
- odcinek lewy długości 150m szer. 2,8m bez poboczy,
- odc. prawy od 0+000 do 0+300 szer. 4,5m z poboczami po 0,75m,
- odc. od 0+300 do 2+550 szer. nawierzchni 3,5m z poboczami szer. 2x1,25m

Usługi Projektowe
drogi, ulice, organizacja ruchu
Inż. Franciszek Rytwiński
09-410 Płock ul. Andersa 42
tel. /024/ 266-87-64; 0601-86-87-78

Obiekt:	**Przebudowa drogi gminnej przez Górtaty, gm. Rościszewo**	Nr rys.: 3.0
Treść rysunku:	Przekrój normalny	Skala: 1:50

Opracował:	Podpis:	Data:	Projektant:	Podpis:	Data:
K. Rytwiński		04.2009	inż. F. Rytwiński upr. 148/88		04.2009