




Przekrój na prostej

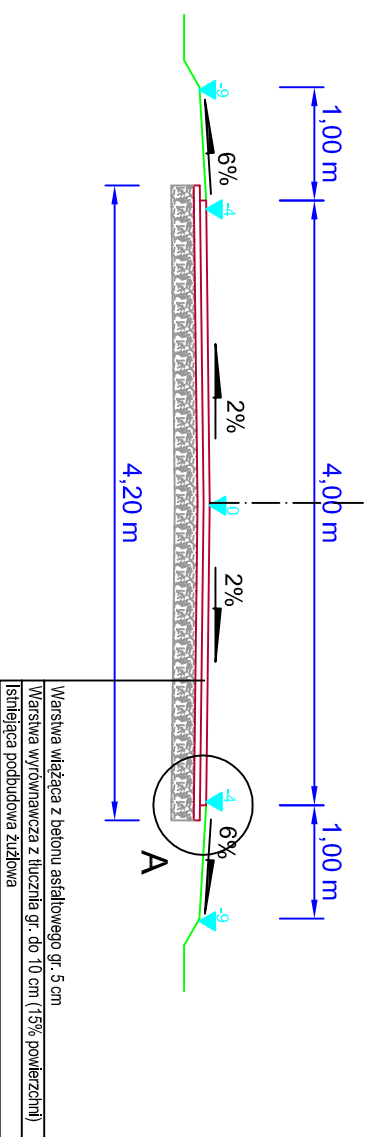


Przekrój na łuku (prawy)

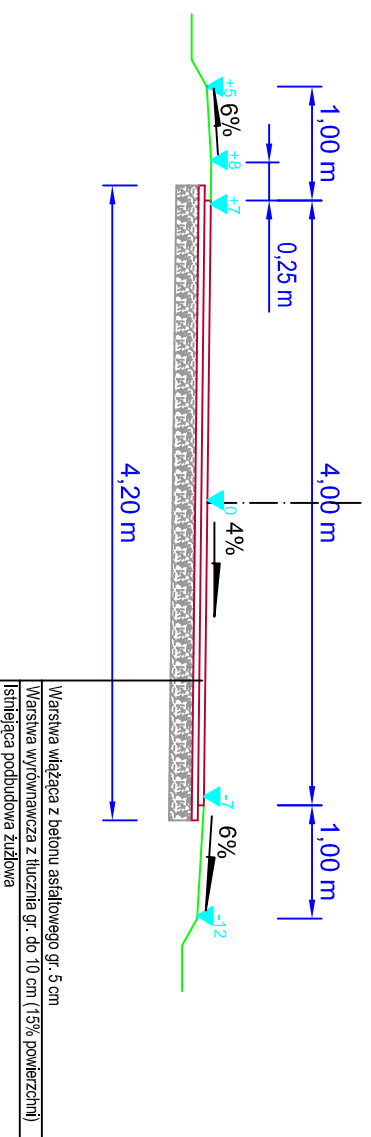


Przekrój na łuku (lewy)

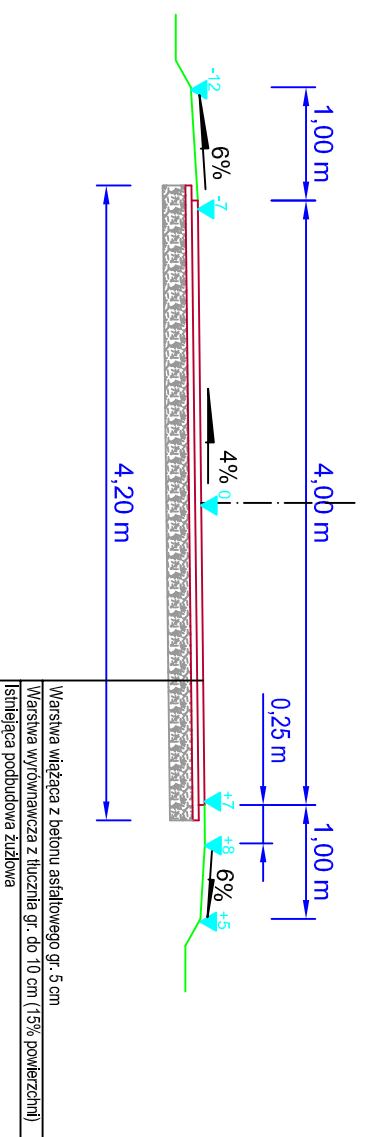

Szczegół "A"

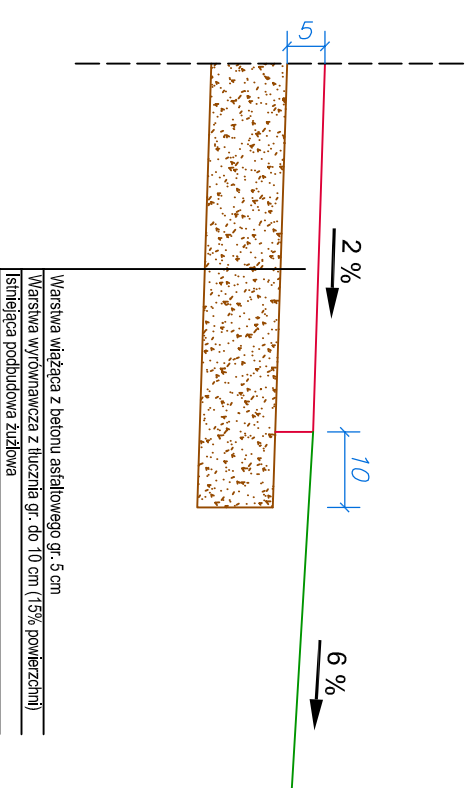

 Usługi Projektowe SC F. Rywiński, L. Rywińska-Nowak		NR UMOWY	
OBIEKT	Przebudowa drogi gminnej w miejsc. Wzręśnia, gm. Rościszewo		
ZAMAWIAJĄCY	Gmina Rościszewo	BRANŻA drog.	
NAZWA RYSUNKU	Przekroje normalne	SKALA 1:10, 1:50	
NAZWISKO	NR UP.R.	SPECJALNOŚĆ	
OPRACOWAŁ	Krzysztof Rywiński	drogi	DATA 08.2009
PROJEKTOWAŁ	inż. Franciszek Rywiński	drogi	NR RYS. 3.0
SPRAWDZIŁ	mgr inż. Zenobia Skunik	drogi	