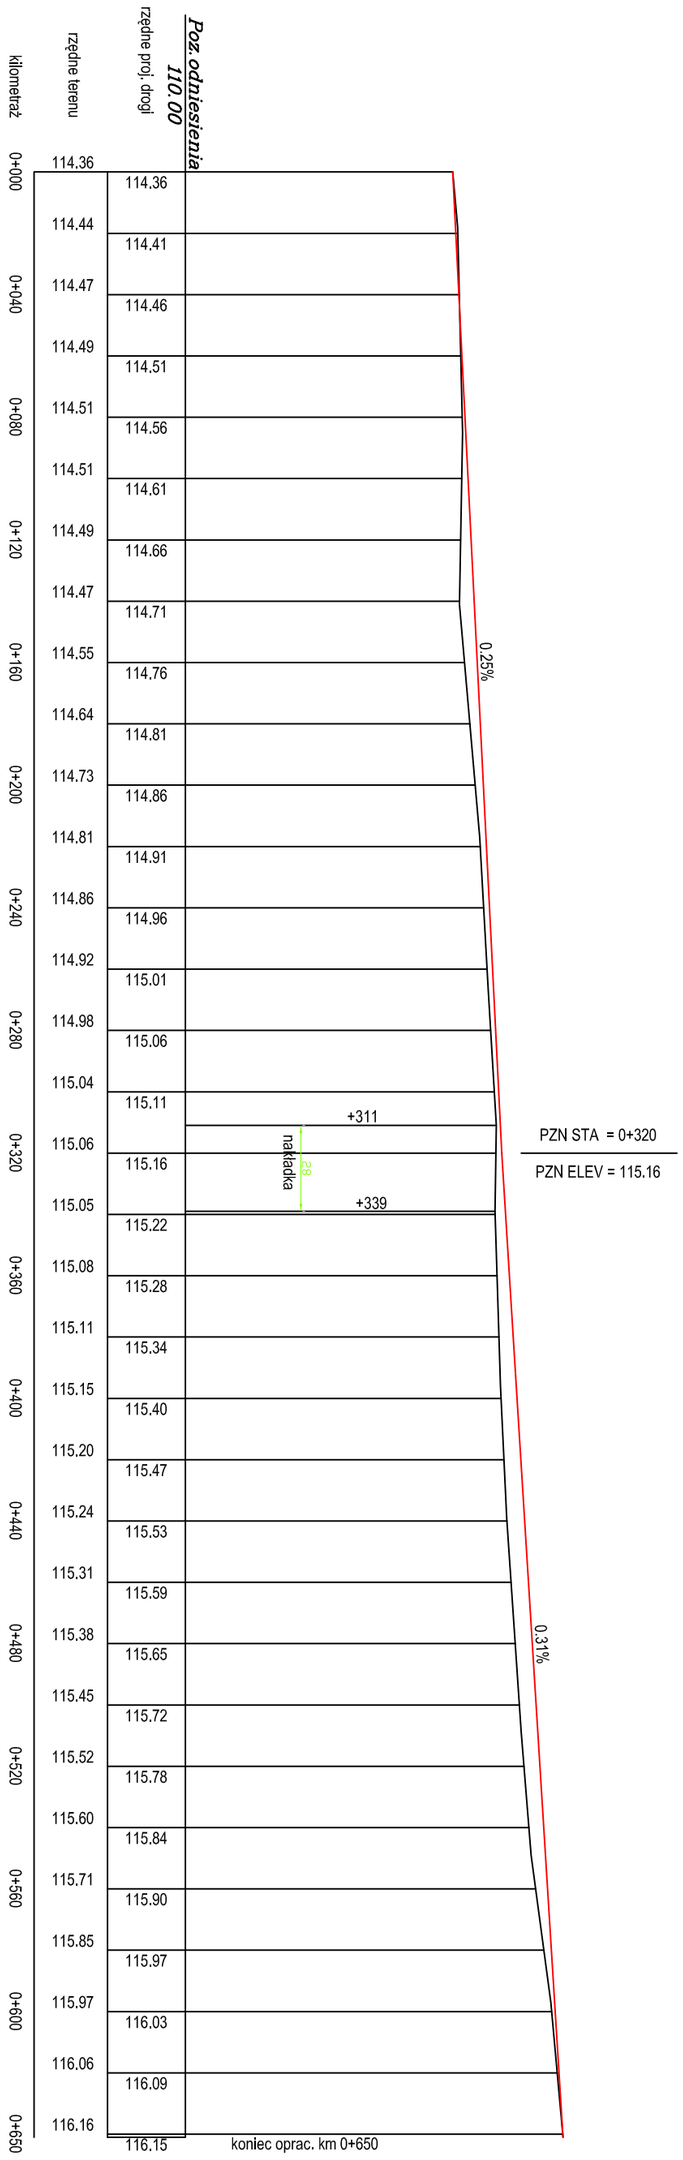

OPRACOWAŁ	Usługi Projektowe SC F. Rykwiński L. Rykwińska-Nowak				
OBIEKT	Przebudowa drogi gminnej nr 140304C Zimnicki Młyn-Zimnicki Mosty gm. Kołczygłowy				
ZAWARTOŚĆ	Gmina Kołczygłowy				skala dług.
NAZWA RYSUNKU	Profil podłużny				
OPRACOWAŁ	mgr inż. Tomasz Dzikowski	SPRAWDZIŁ	mgr inż. Zenobia Sikarska	RZĘDNE	wys.
PROJEKTOWAŁ	mgr inż. Franciszek Nowakowski			DATA	07.2011
				SKALA	4.0