PROFIL PRZYŁĄCZA Ø40 DO POSESJI NA DZIAŁCE NR 509/10
GUTKOWSKI KAROL, MARIA

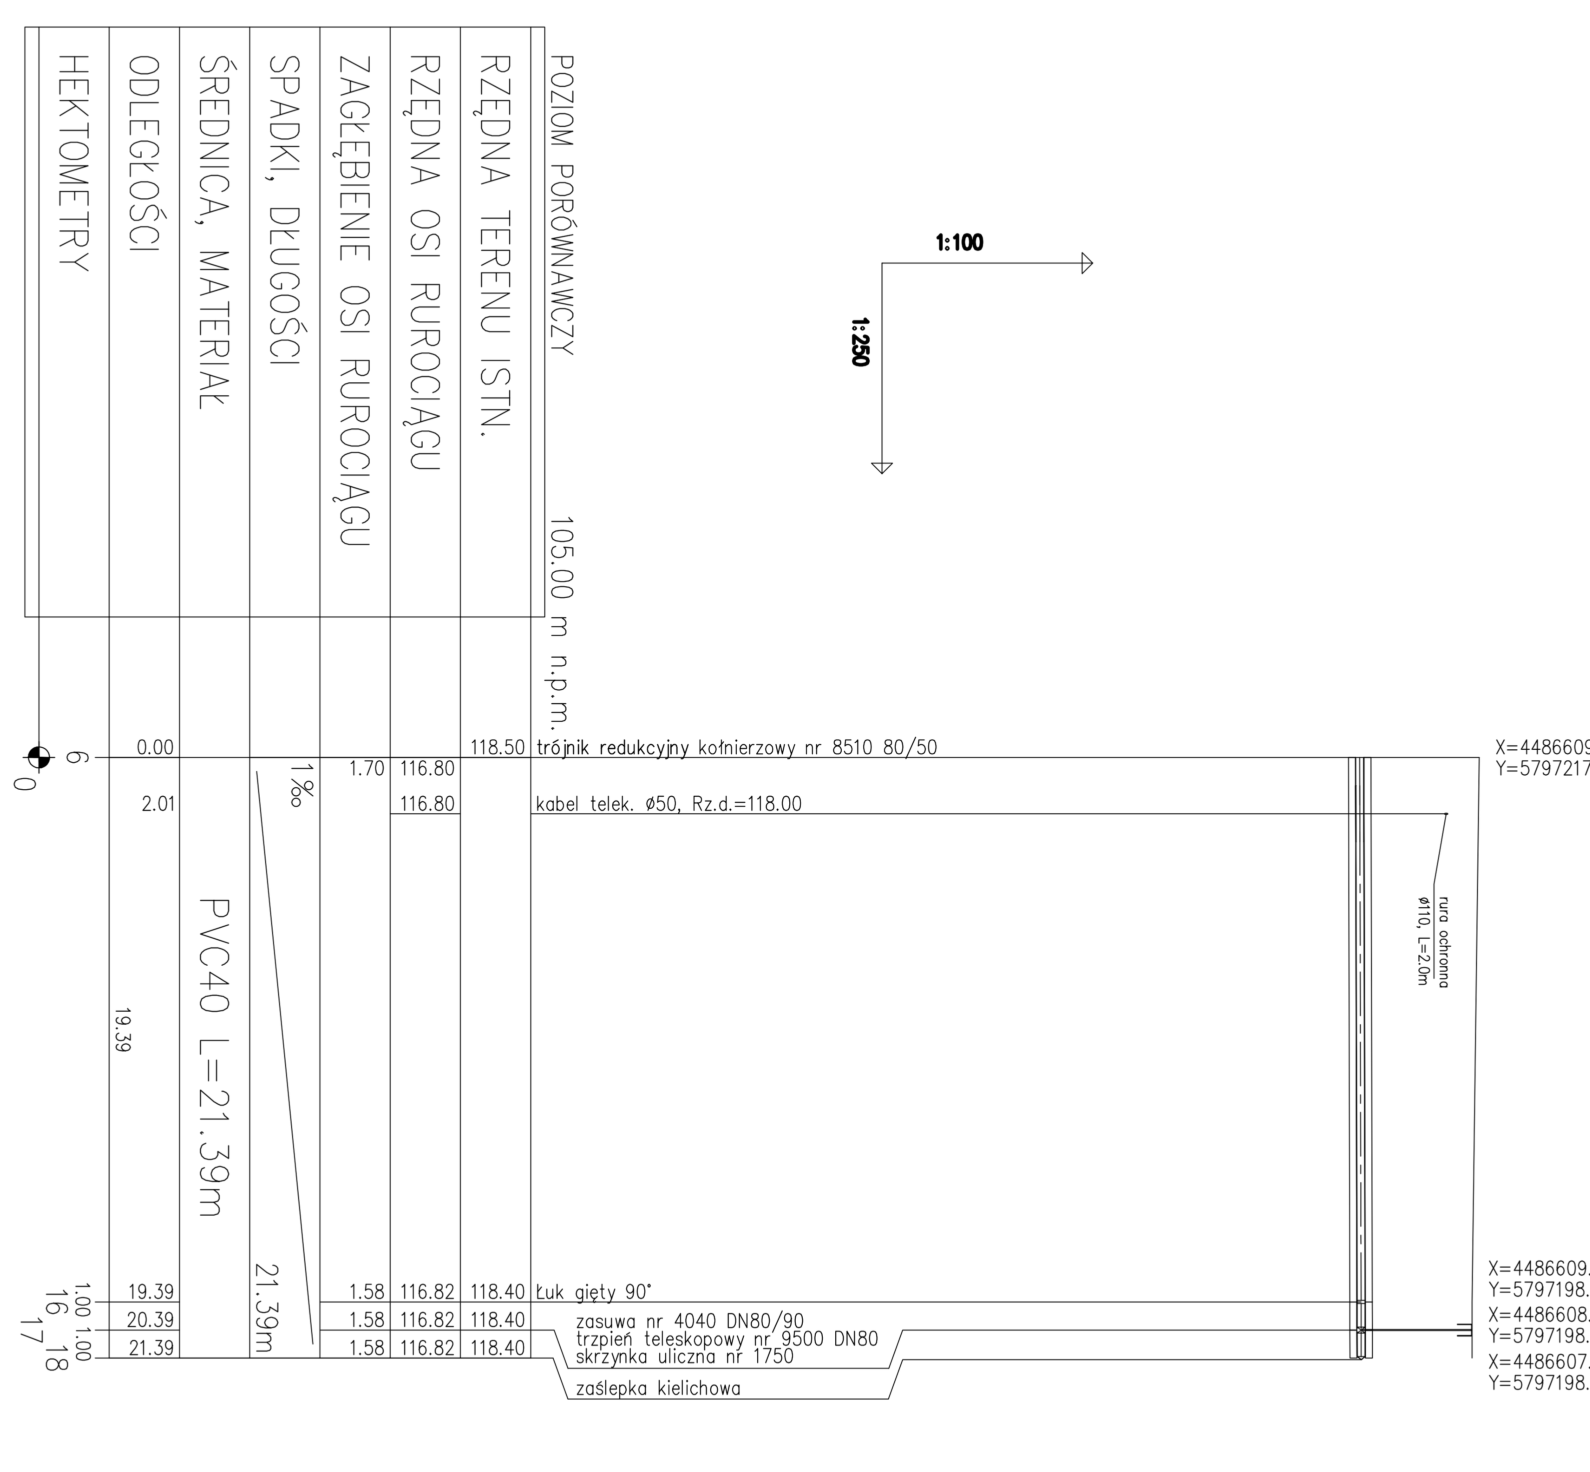

PROFIL PRZYŁĄCZA Ø40 DO POSESJI NA DZIAŁCE NR 95
CICHOREK WOJCIECH, MAŁGORZATA

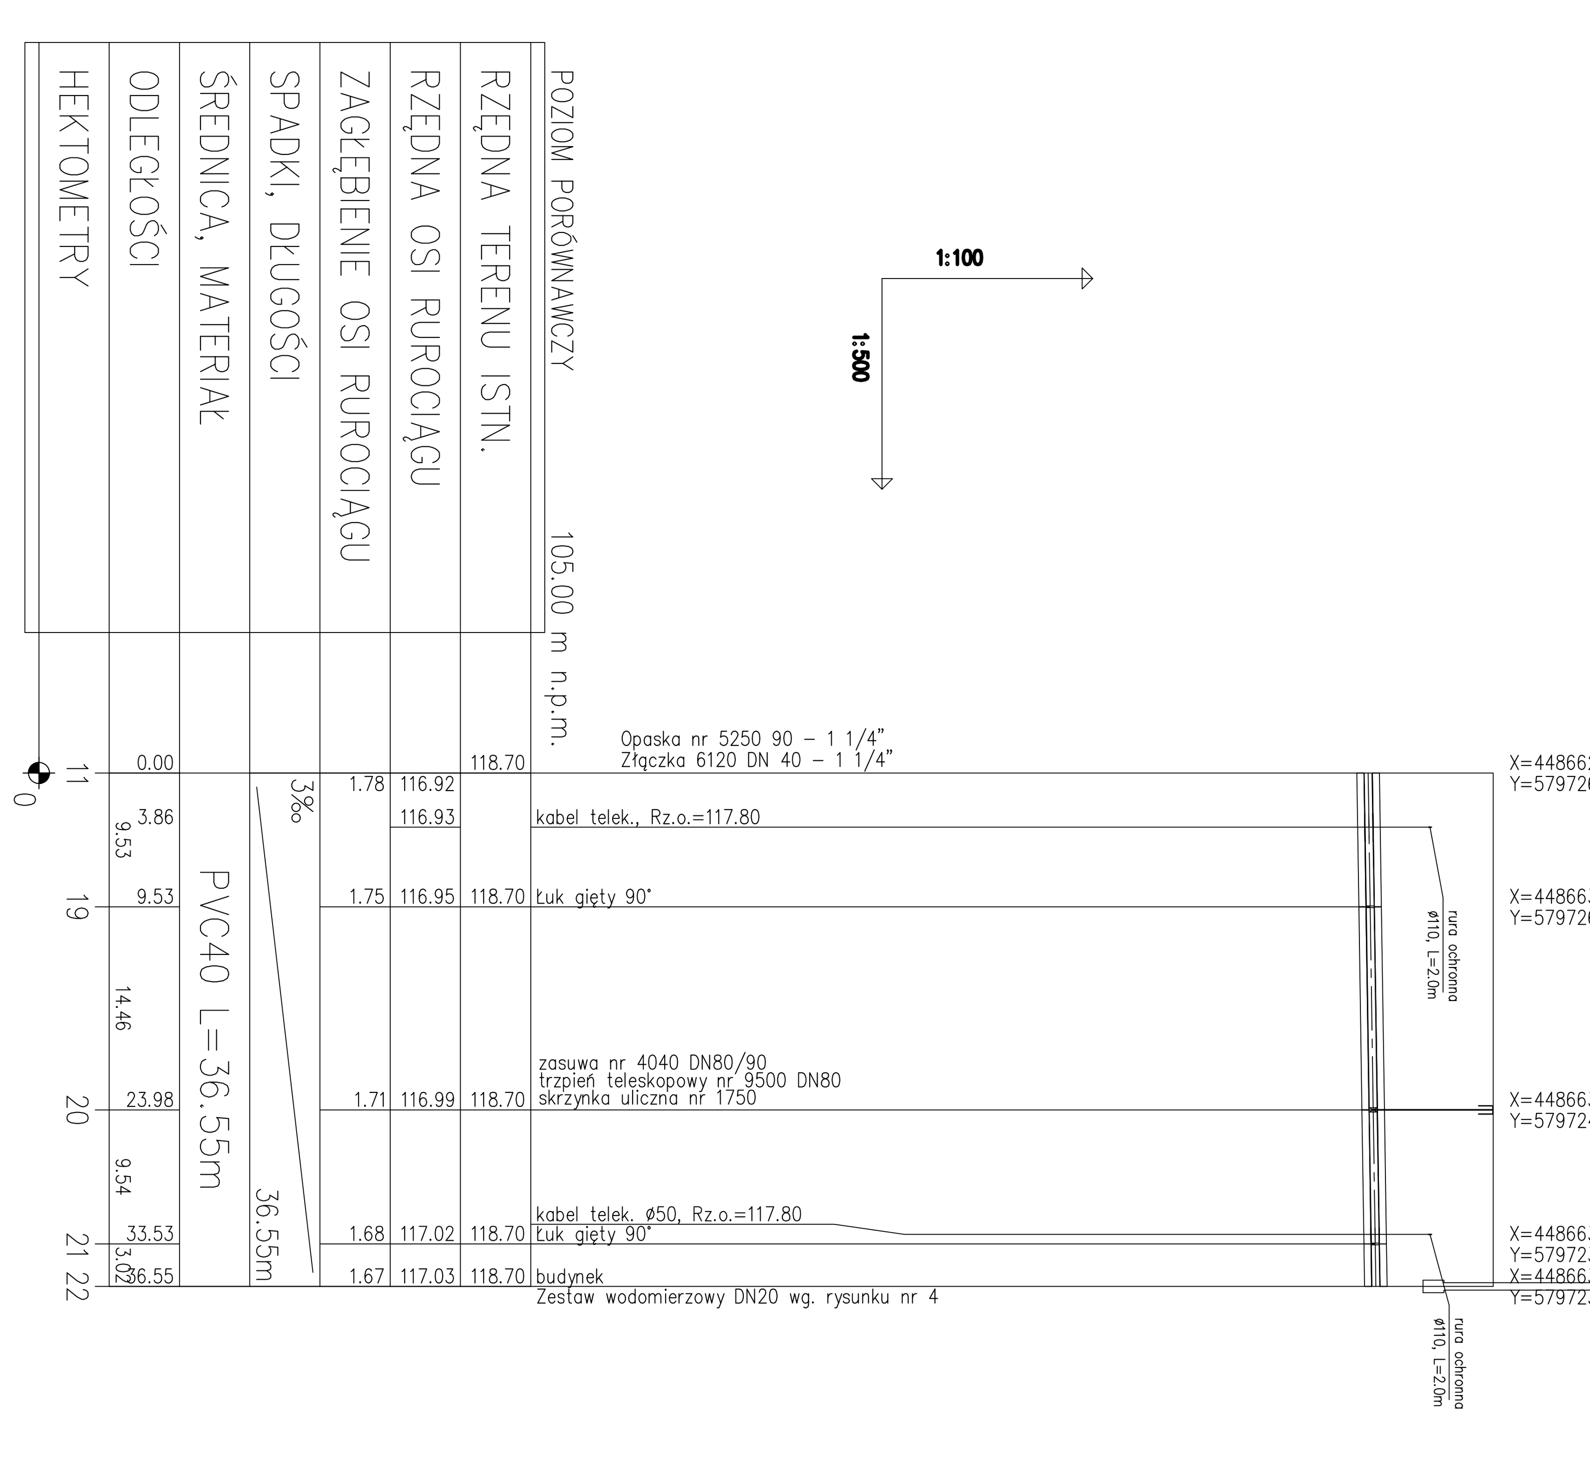

PROFIL PRZYŁĄCZA Ø40 DO POSESJI NA DZIAŁCE NR 82/1
ŁUKASIAK JAN, ADELAJDA

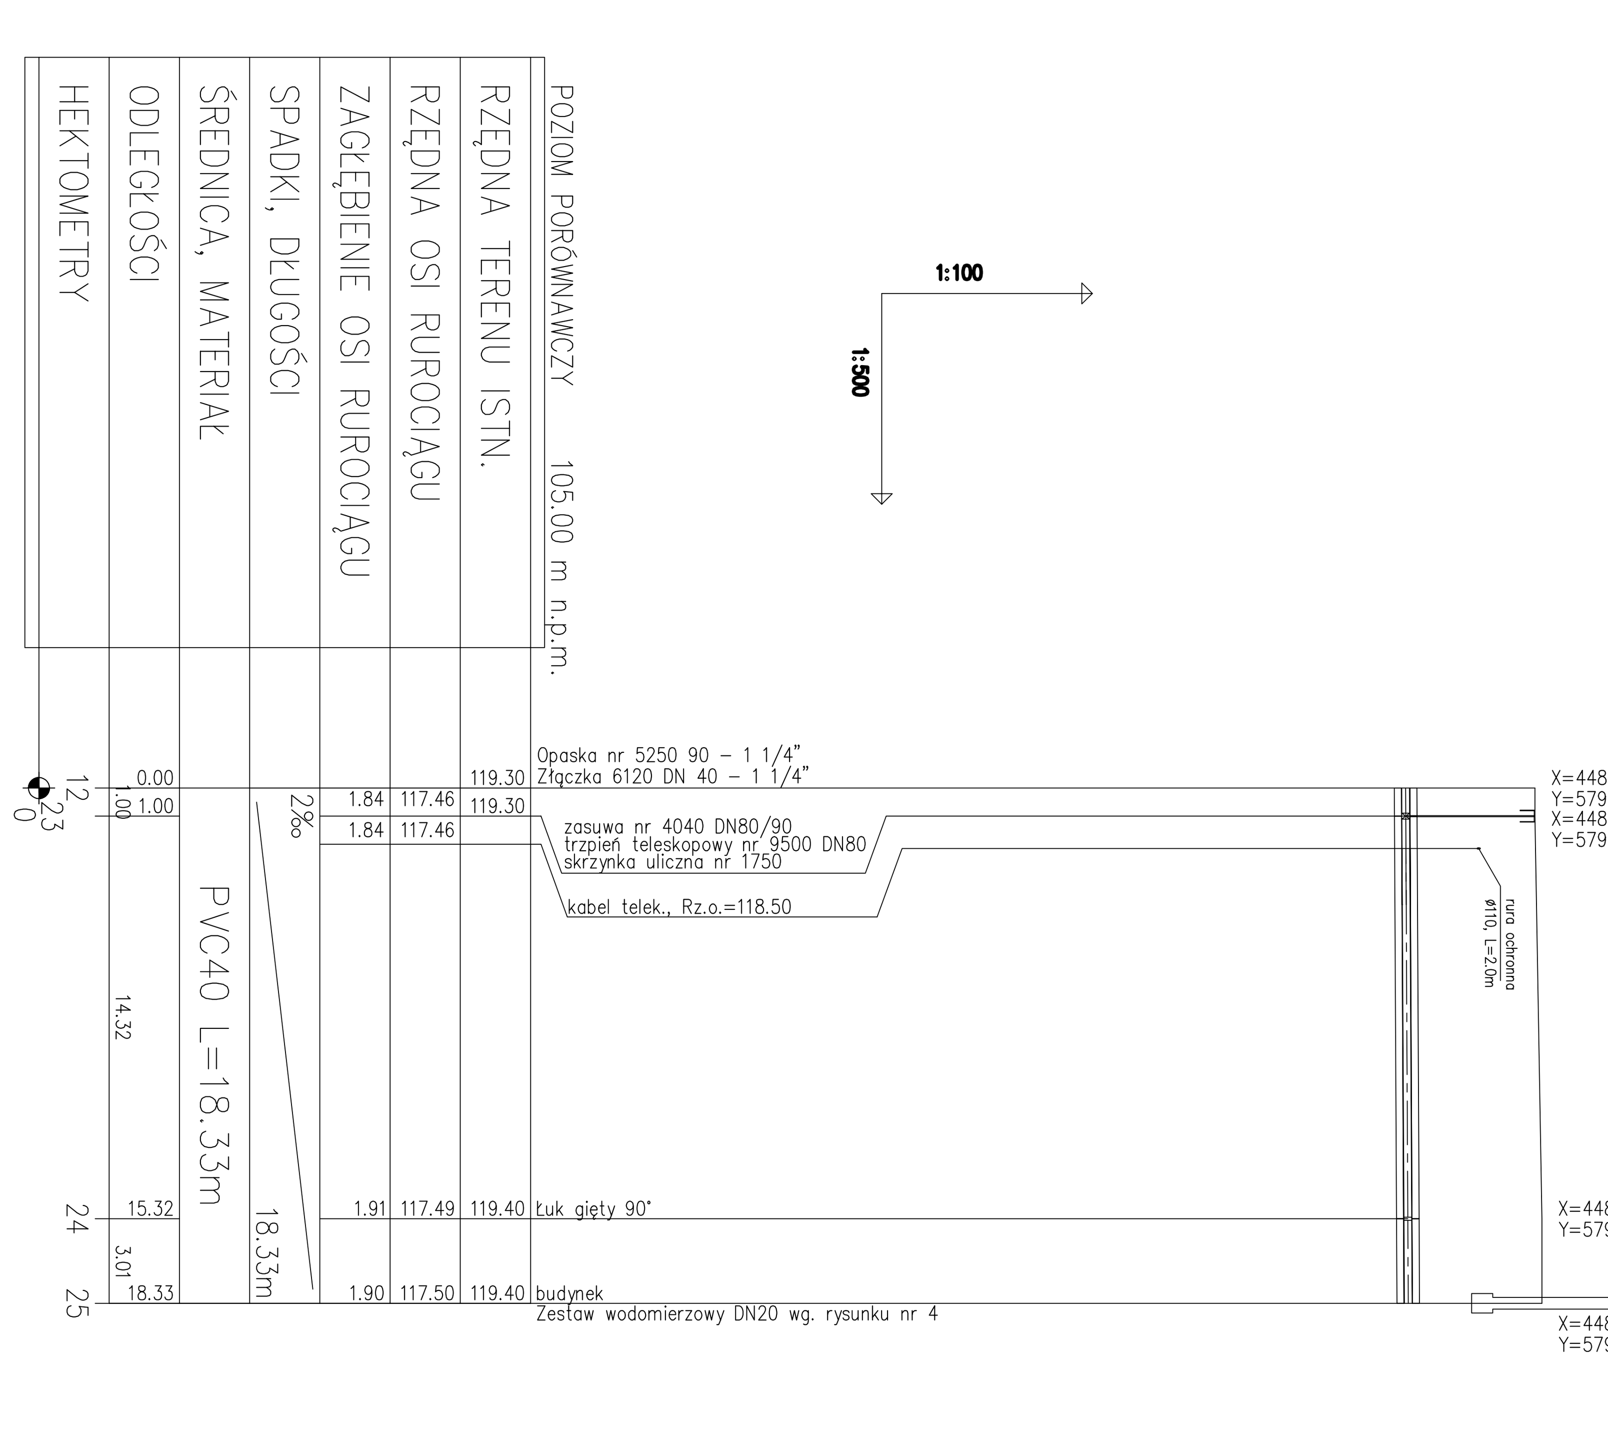

PROFIL PRZYŁĄCZA Ø40 DO POSESJI NA DZIAŁCE NR 82/2
KOTARSKI CZESŁAW, MIROSŁAWA

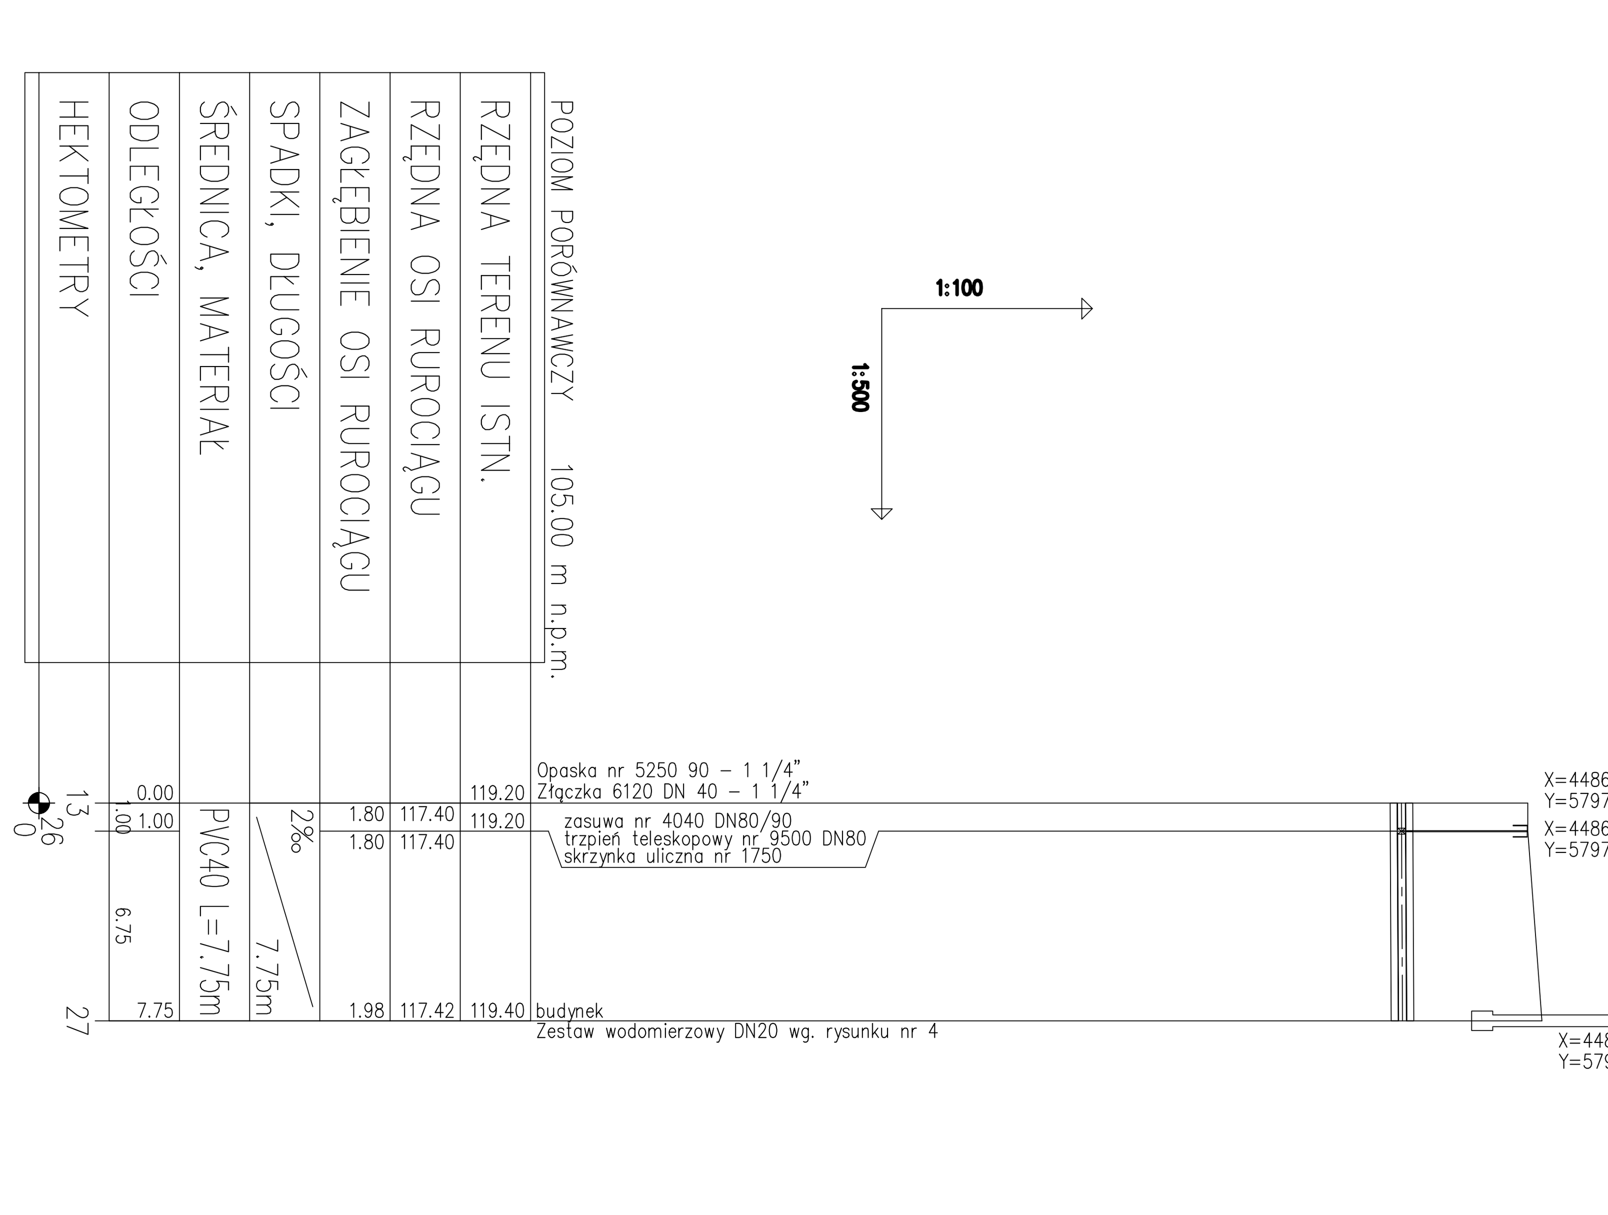

PROFIL PRZYŁĄCZA Ø40 DO POSESJI NA DZIAŁCE NR 509/8
GUTKOWSKI KAROL, MARIA

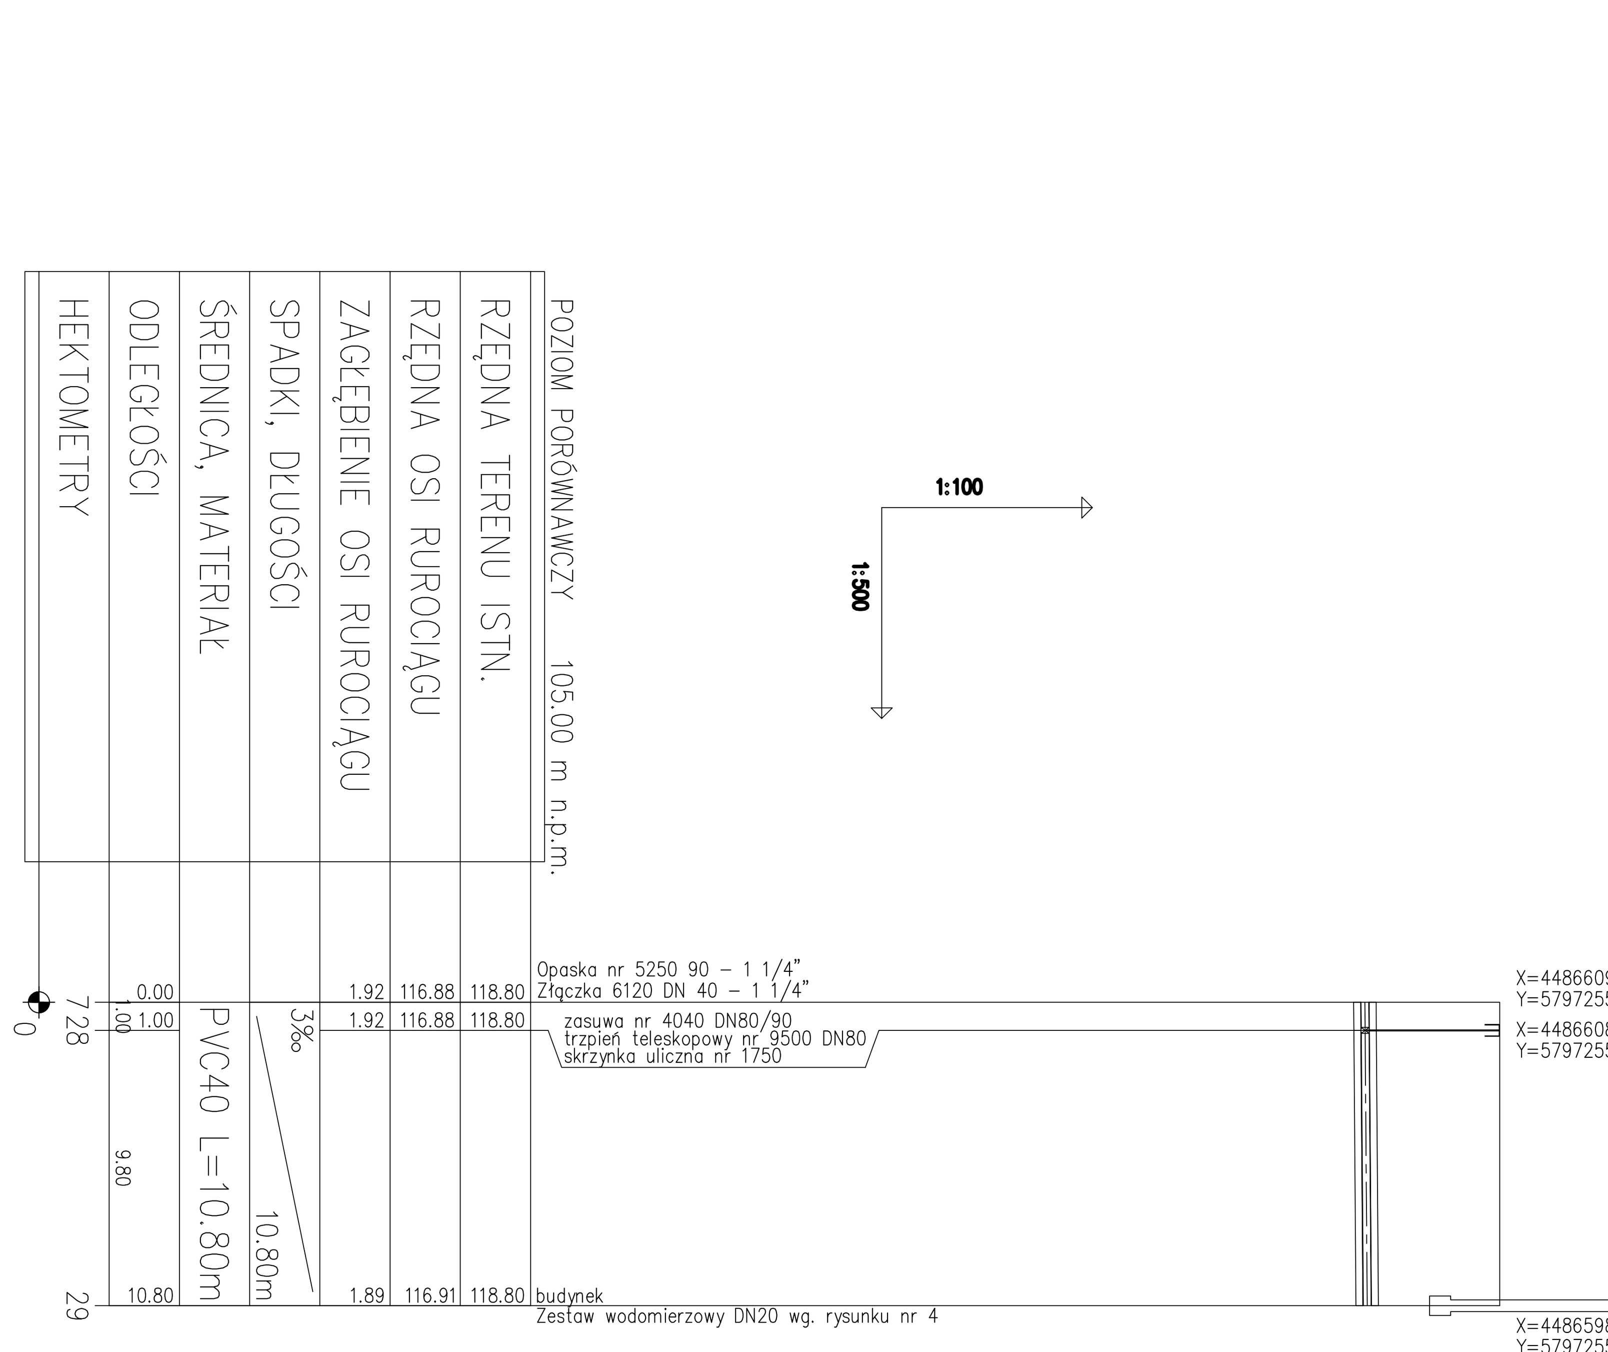

OBIEKT	**WODOCIĄG WRAZ Z PRZYŁĄCZAMI W MIEJSCOWOŚCI ROŚCISZEWO PRZY ULICY RYMONTA**				Nr umowy
INWESTOR	**URZĄD GMINY ROŚCISZEWO**				Branża **Drogowa**
Treść rysunku	**PROFILE PRZYŁĄCZY WODOCIĄGOWYCH**				Skala 1:100:500
Stanowisko	Imię i nazwisko	Nr uprawnień	Data	Podpis	Nr rysunku
Projektant	**mgr inż. Jarosław Seremet**	**27/98**	**10.2007**		**3**
Projektant	**mgr inż.Andrzej Dobruch**		**10.2007**		
Opracował	**Arkadiusz Górgoń**		**10.2007**		