


Mapa do celów projektowych

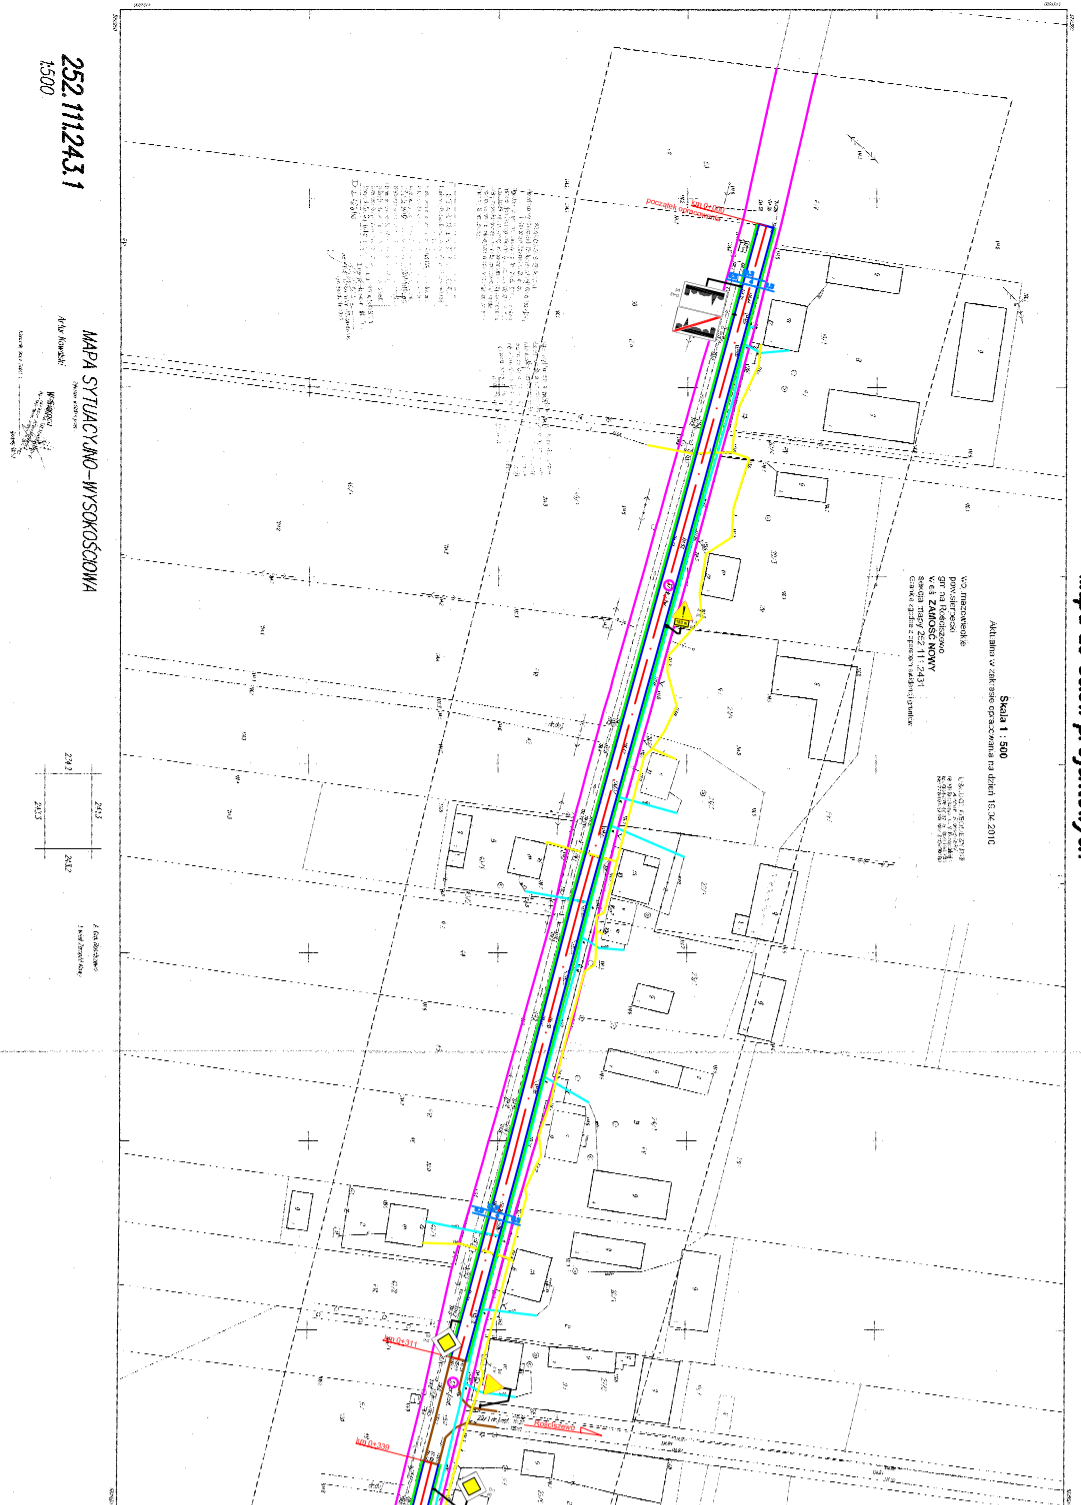


252.112431

MAPA STUJACKANO-IVSKOŚCOWA

1:500

Mapa do celów projektowych

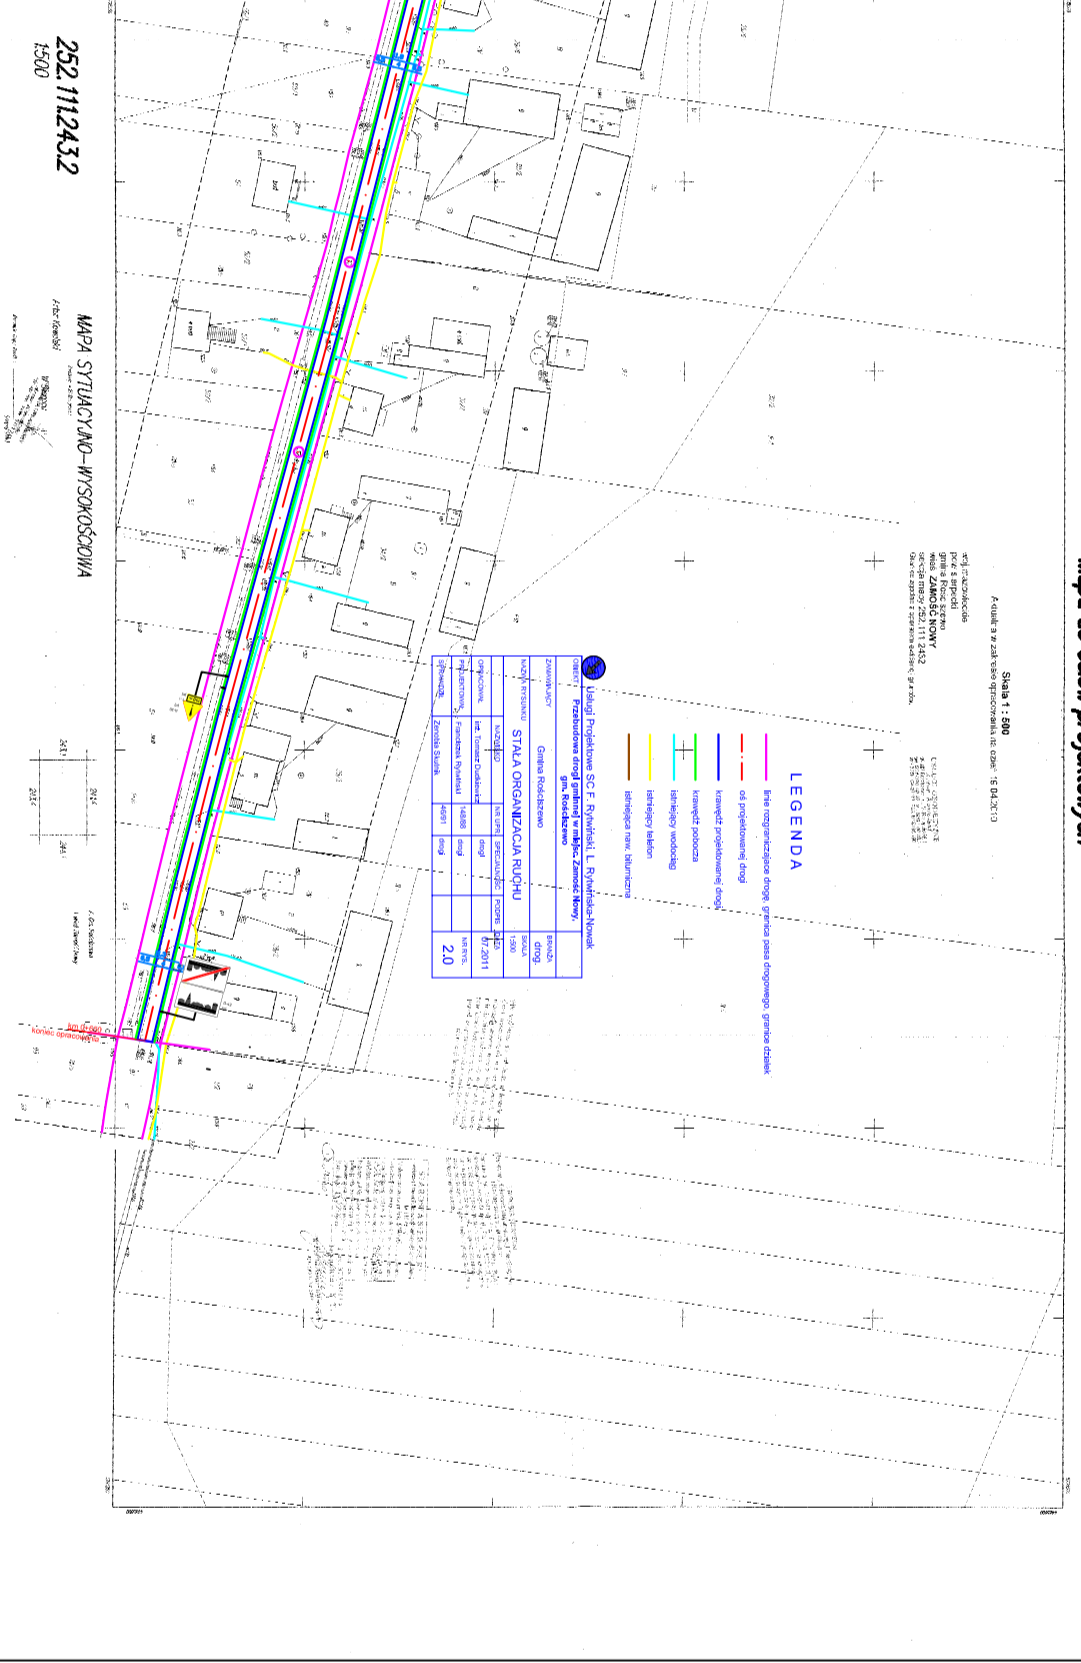

252.112432

MAPA STUJACKANO-IVSKOŚCOWA

1:500