
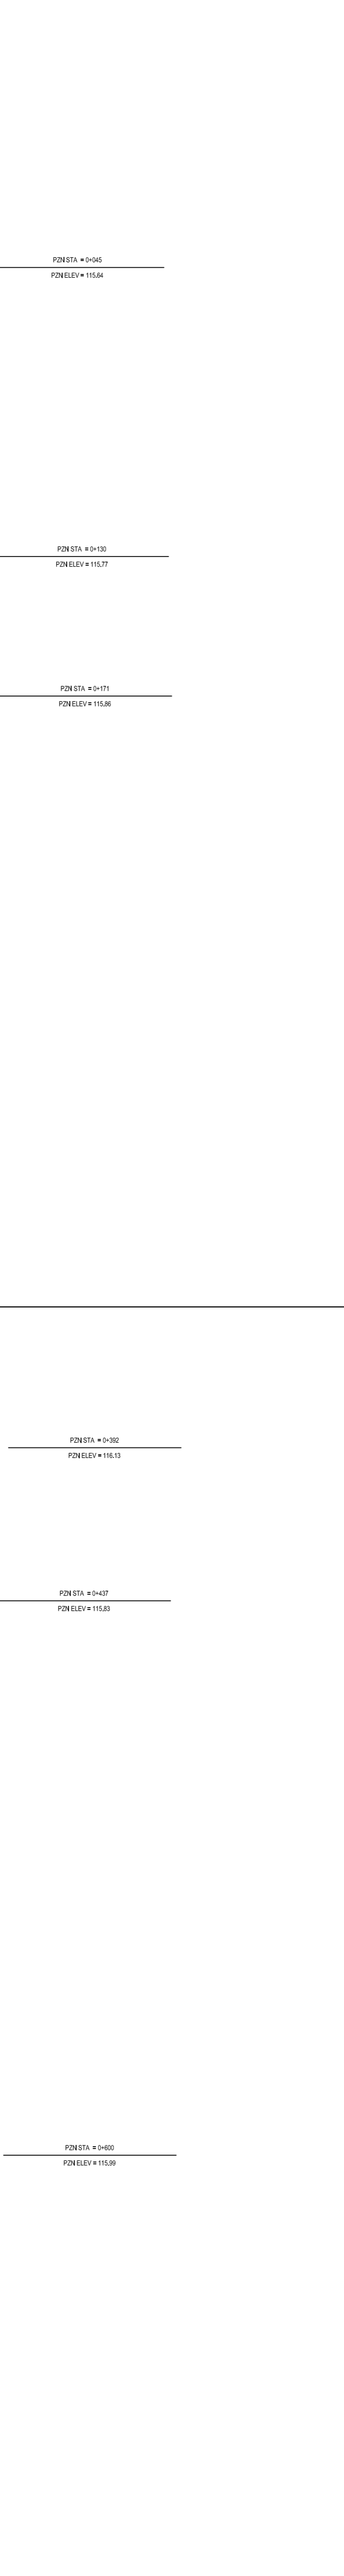
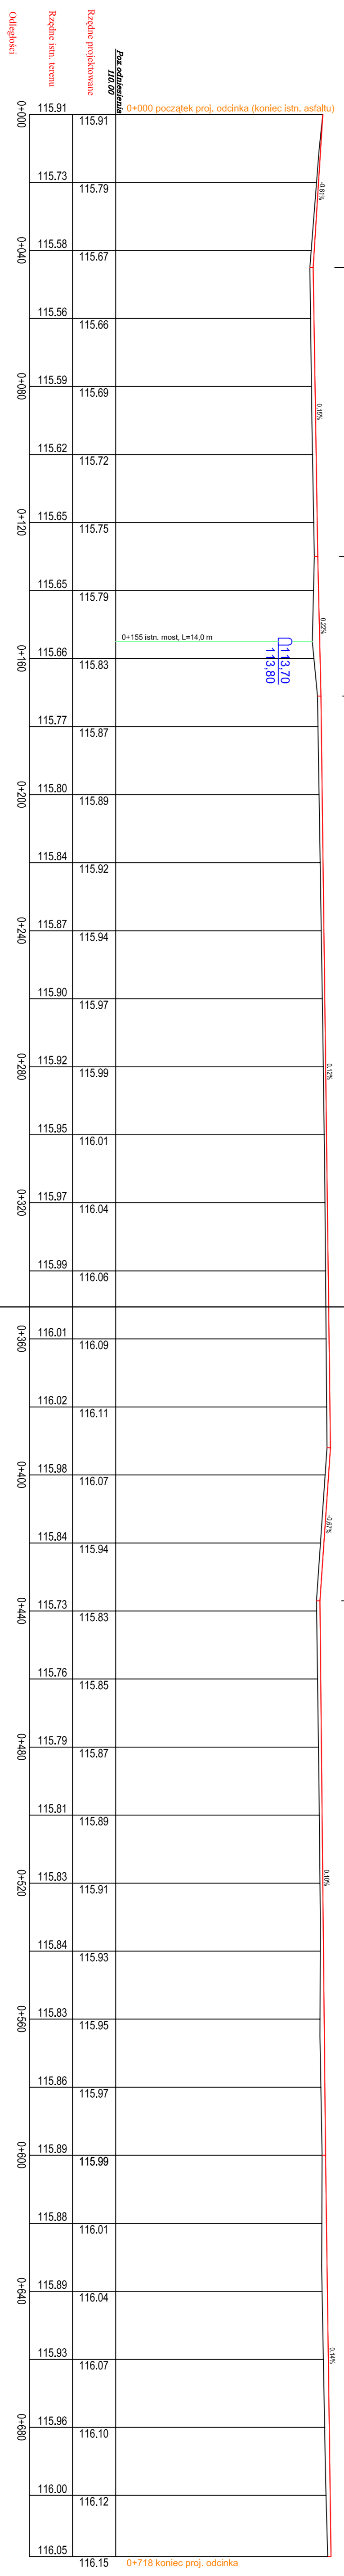




0+000 115.91 115.73 115.58 115.56 115.59 115.62 115.65 115.66 115.77 115.80 115.84 115.87 115.90 115.92 115.95 115.97 115.99 116.01 116.04 116.06













