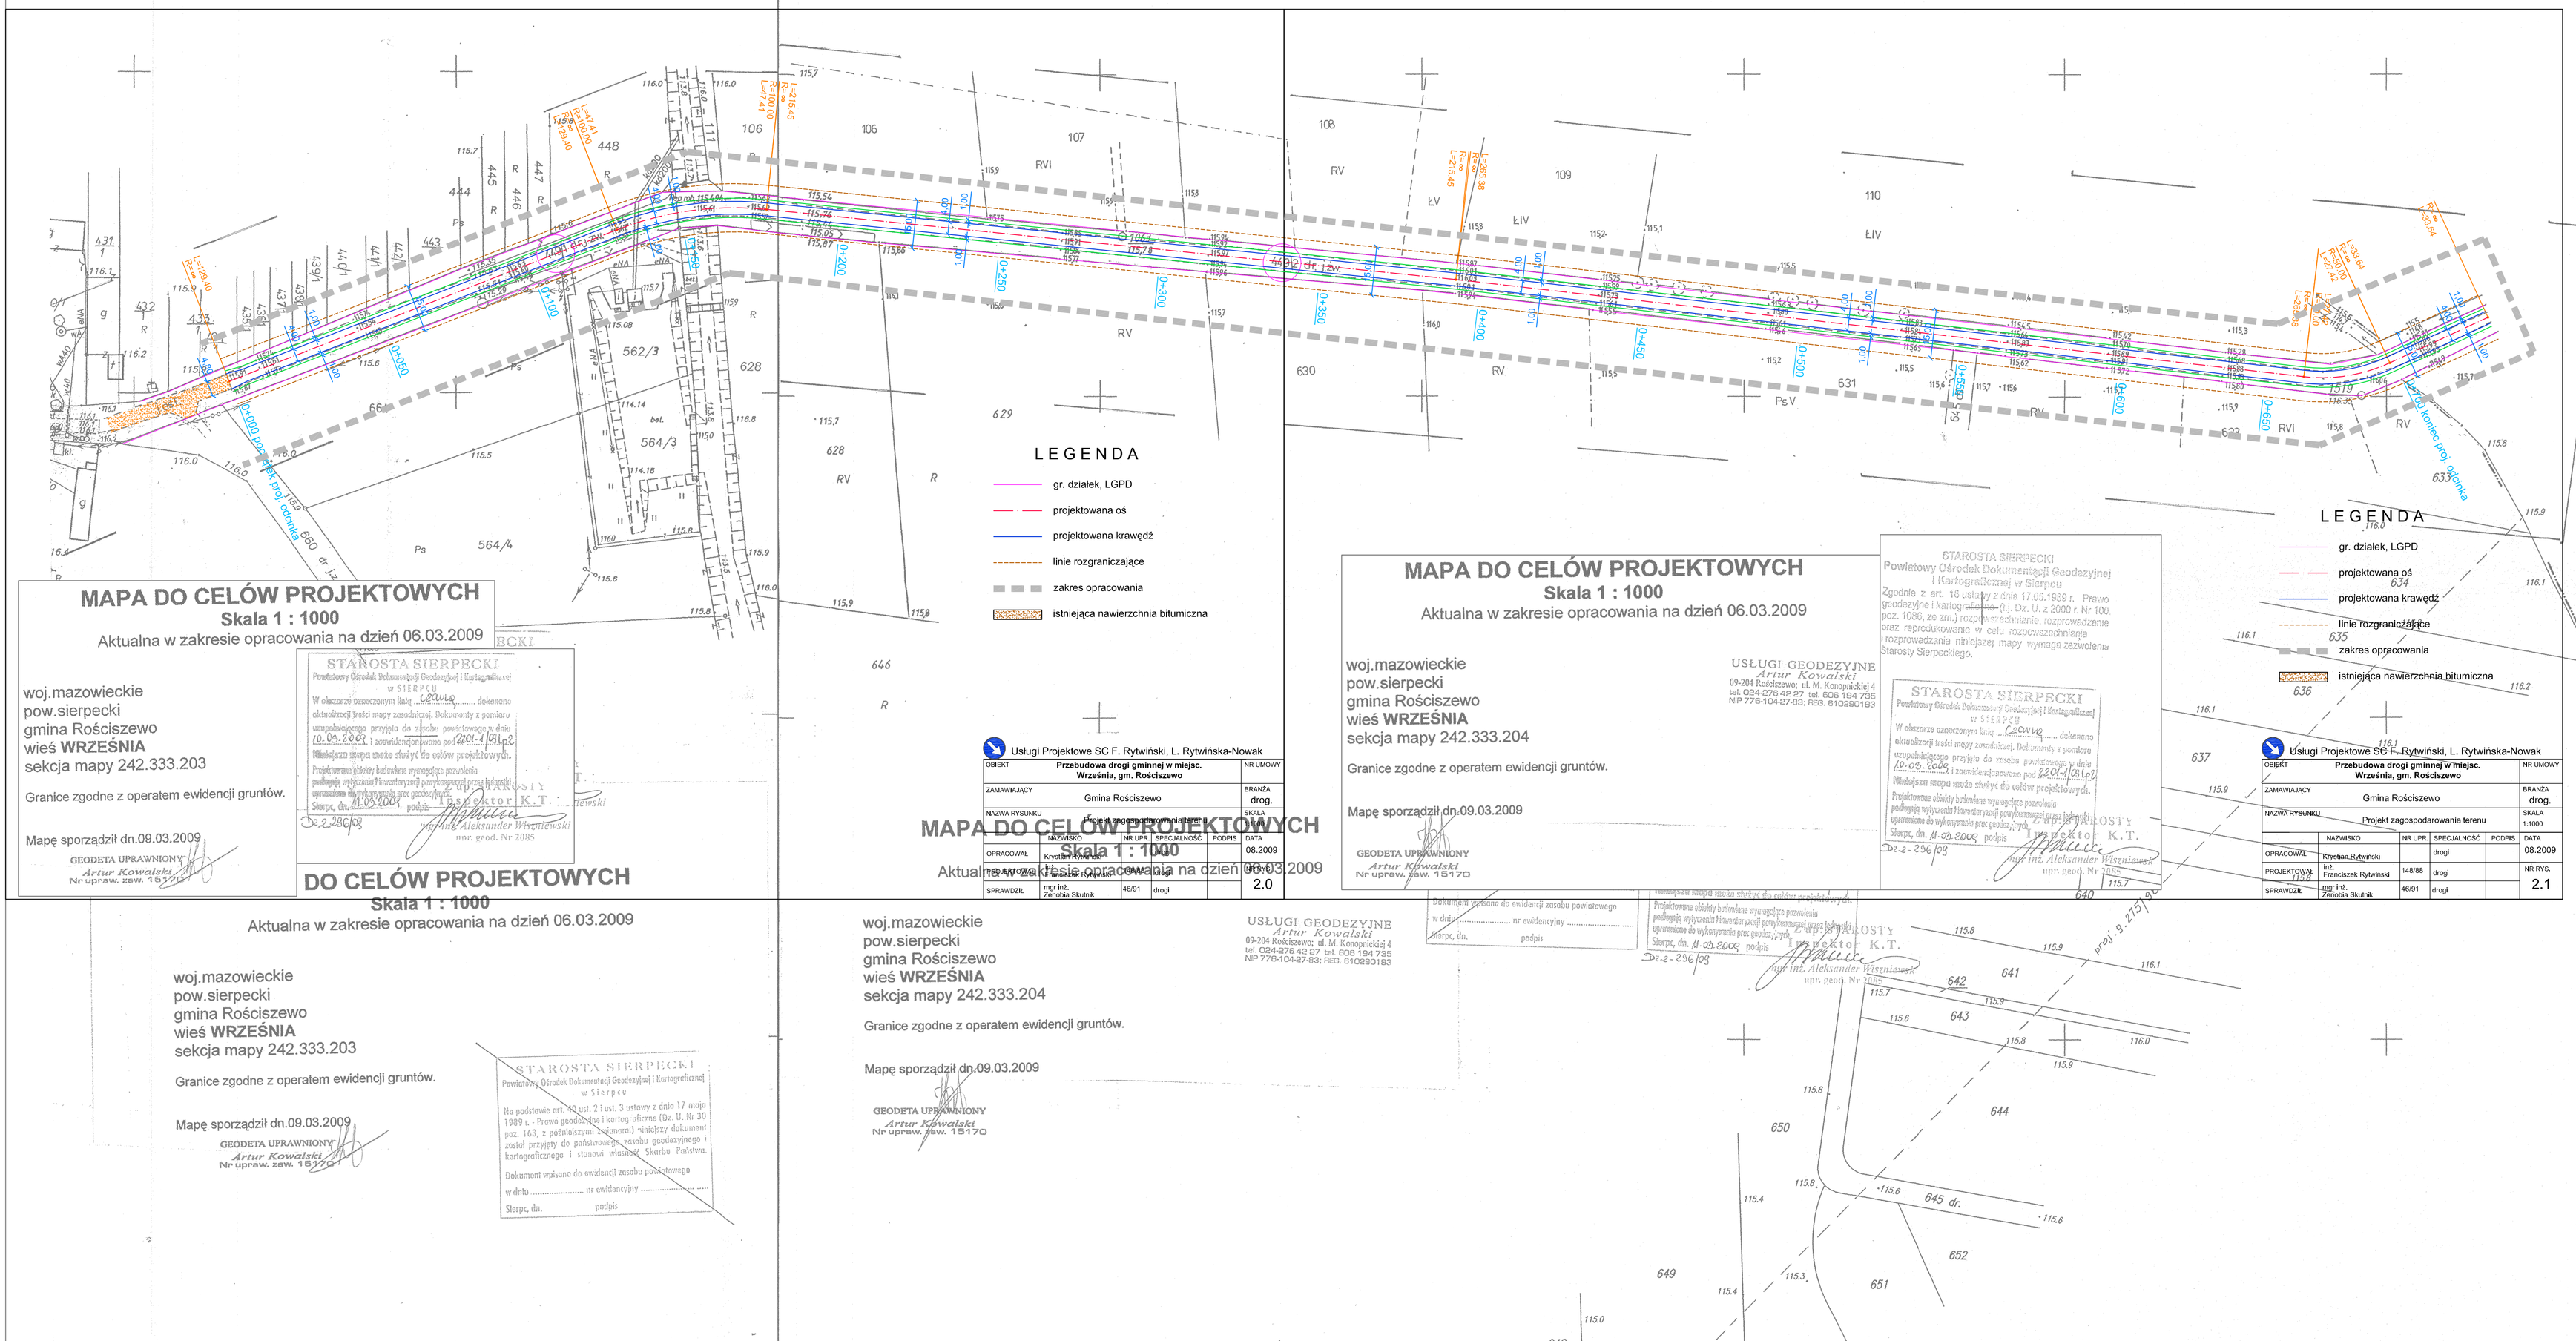Nie wyklucza się istnienia w terenie urządzeń podziemnych nie wykazanych na niniejszej szkicu mapie, które nie zostały odnalezione podczas wykonywania pomiarów lub nie były zgłoszone do inwentaryzacji przed zasypaniem albo dla których brak informacji branżowych.